



PLANTA DE SITUAÇÃO

ESCALA 1:500

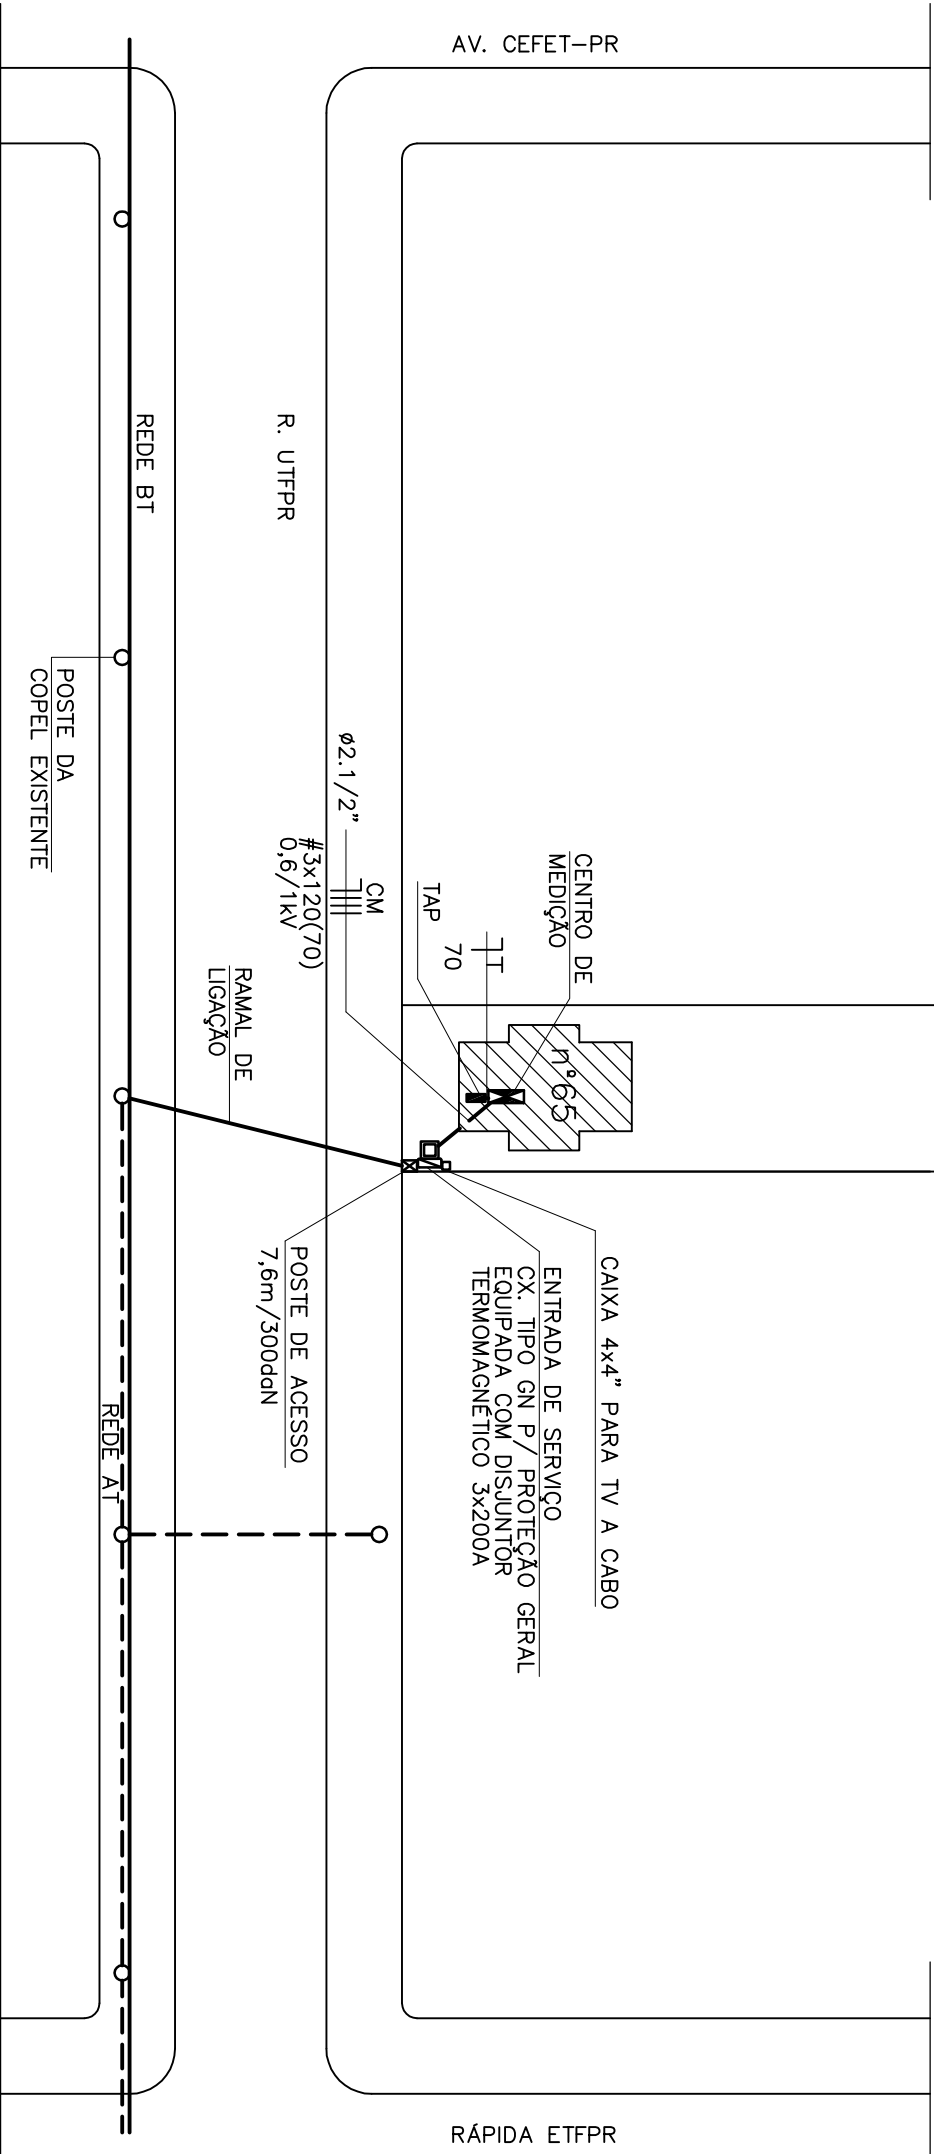

ESCALA GRÁFICA

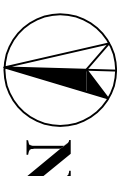

proprietário:

obra:

responsável:

conteúdo:

PLANTA DE SITUAÇÃO

especificação:

ELETRICO
prancha:

desenho:

ALEXANDRE

data:

ABRIL/2003

escala:

INDICADA

arquivo:

PRANCHA1.DWG

visto:

01