


PLANTA BAIXA TÉRREO - CFTV

Escola 1:50

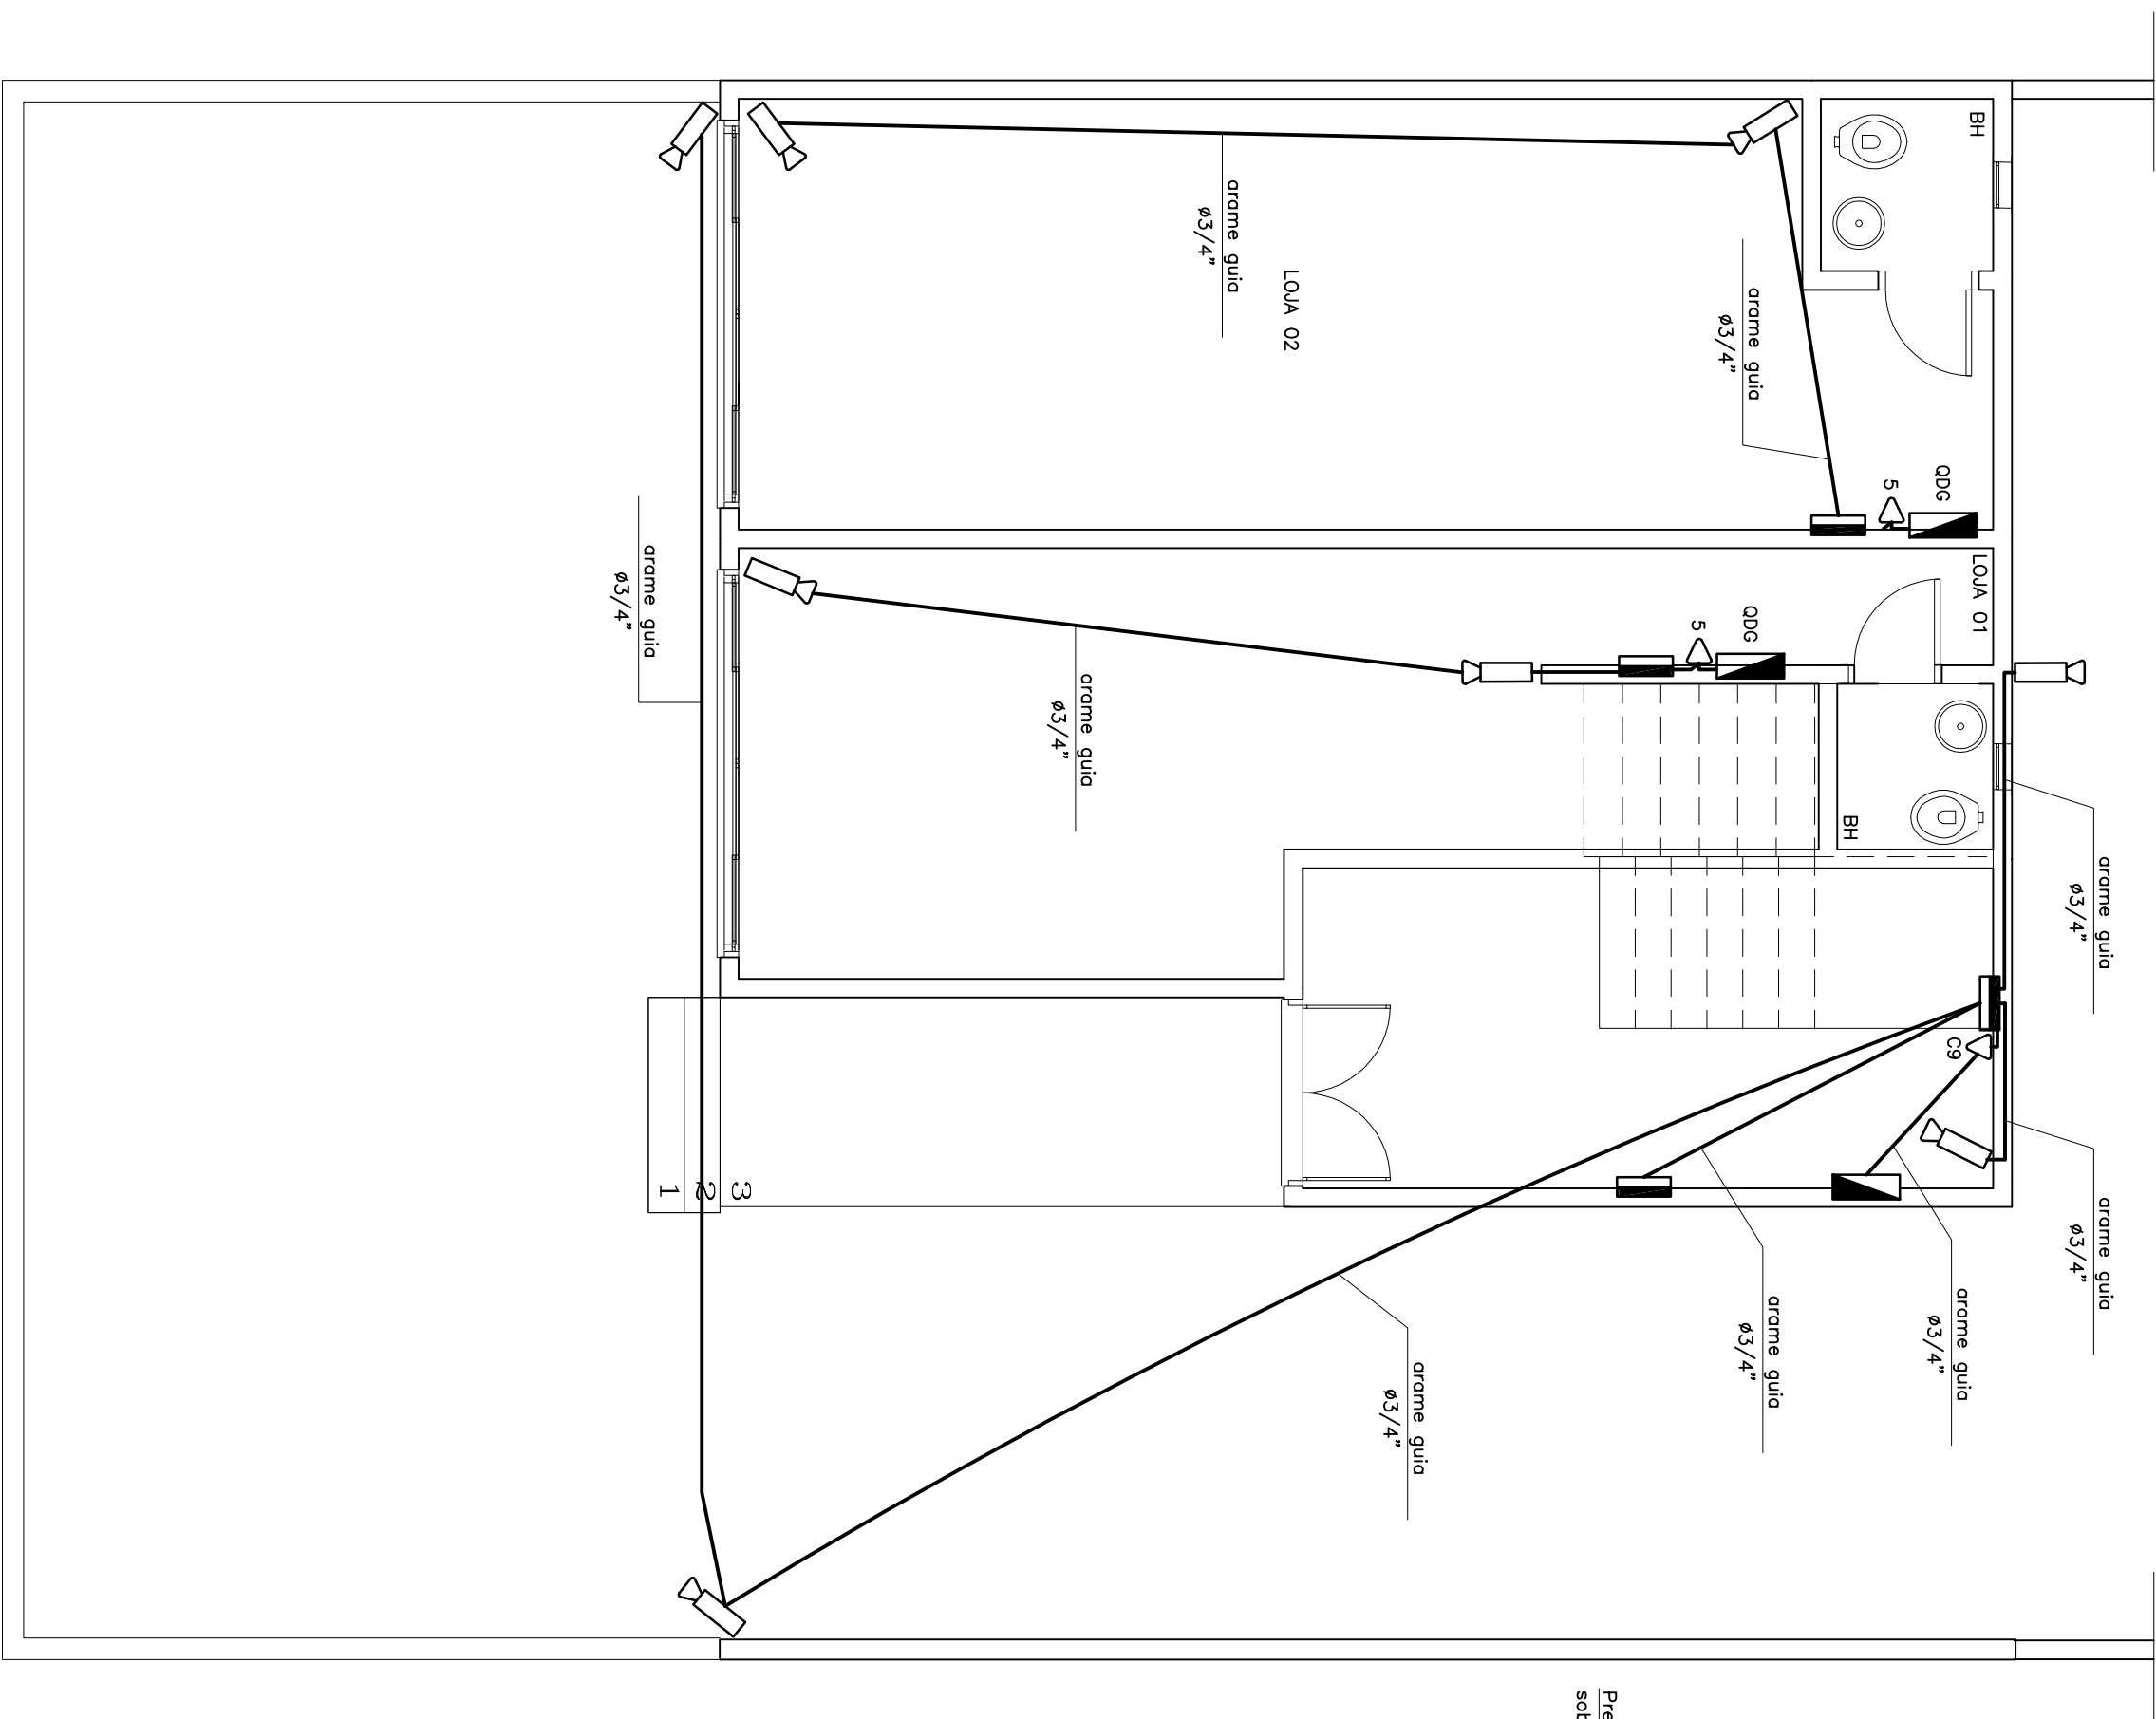


SIMBOLOGIA

- | | |
|---|---|
|  | ELETRODUTO DE PVC EMBRULHO NA PAREDE OU NO TETO |
|  | ELETRODUTO DE PVC EMBRULHO NO PISO |
|  | ELETRODUTO DE PVC INSTALADO NO TETO PARA INTERIORE |
|  | ELETRODUTO DE PVC INSTALADO NO PISO OU PAREDE PARA INTERIORE |
|  | CABLA 2x4" EMBRULHA NA PAREDE PARA LUGAÇÃO LUGAÇÃO DO TERMINAL DE INTERIORE, h=1,30m |
|  | CABLA OCTOGONAL 4x4" (ALTA), TUBO MODEL DUPLO, EMBRULHA NA LAJE P/ PONTO DE LUZ INCOINDESCENTE NO TETO |
|  | CABLA 2x4" P/ PONTO-DE-LUZ INCOINDESCENTE NA PAREDE(WALLMALL), C/ INDICAÇÃO DE RETORNO (I) E CIRCUITO (C) |
|  | PONTO PARA LUMINOSO NA PAREDE |
|  | PONTO DE ILUMINAÇÃO PARA PÓSTE DE JARDIM |
|  | LUMINARIA DECORATIVA DE EMBRULHO PARA LAMPADA INCOINDESCENTE MINI-SPOT DE 60W. |
|  | PONTO DE ILUMINAÇÃO PARA REFLETOR COM LAMPADA HALÓGENA COM INDICAÇÃO DE RETORNO (I) E CIRCUITO (C) |
|  | CABLA 2x4" EMBRULHA NA PAREDE C/ (100A) TOMADA 2P+1, UNIVERSAL, BAXA, h=35cm, TIPO MODULAR |
|  | CABLA 2x4" EMBRULHA NA PAREDE C/ (100A) TOMADA 2P+1, UNIVERSAL, MEIA ALTA, h=1,30cm, TIPO MODULAR |
|  | CABLA 2x4" EMBRULHA NA PAREDE C/ PONTO ELÉTRICO, ALTO, h=2,10m, TIPO MODULAR |


PLANTA BAIXA TÉRREO - ELÉTRICO

Escola 1:50

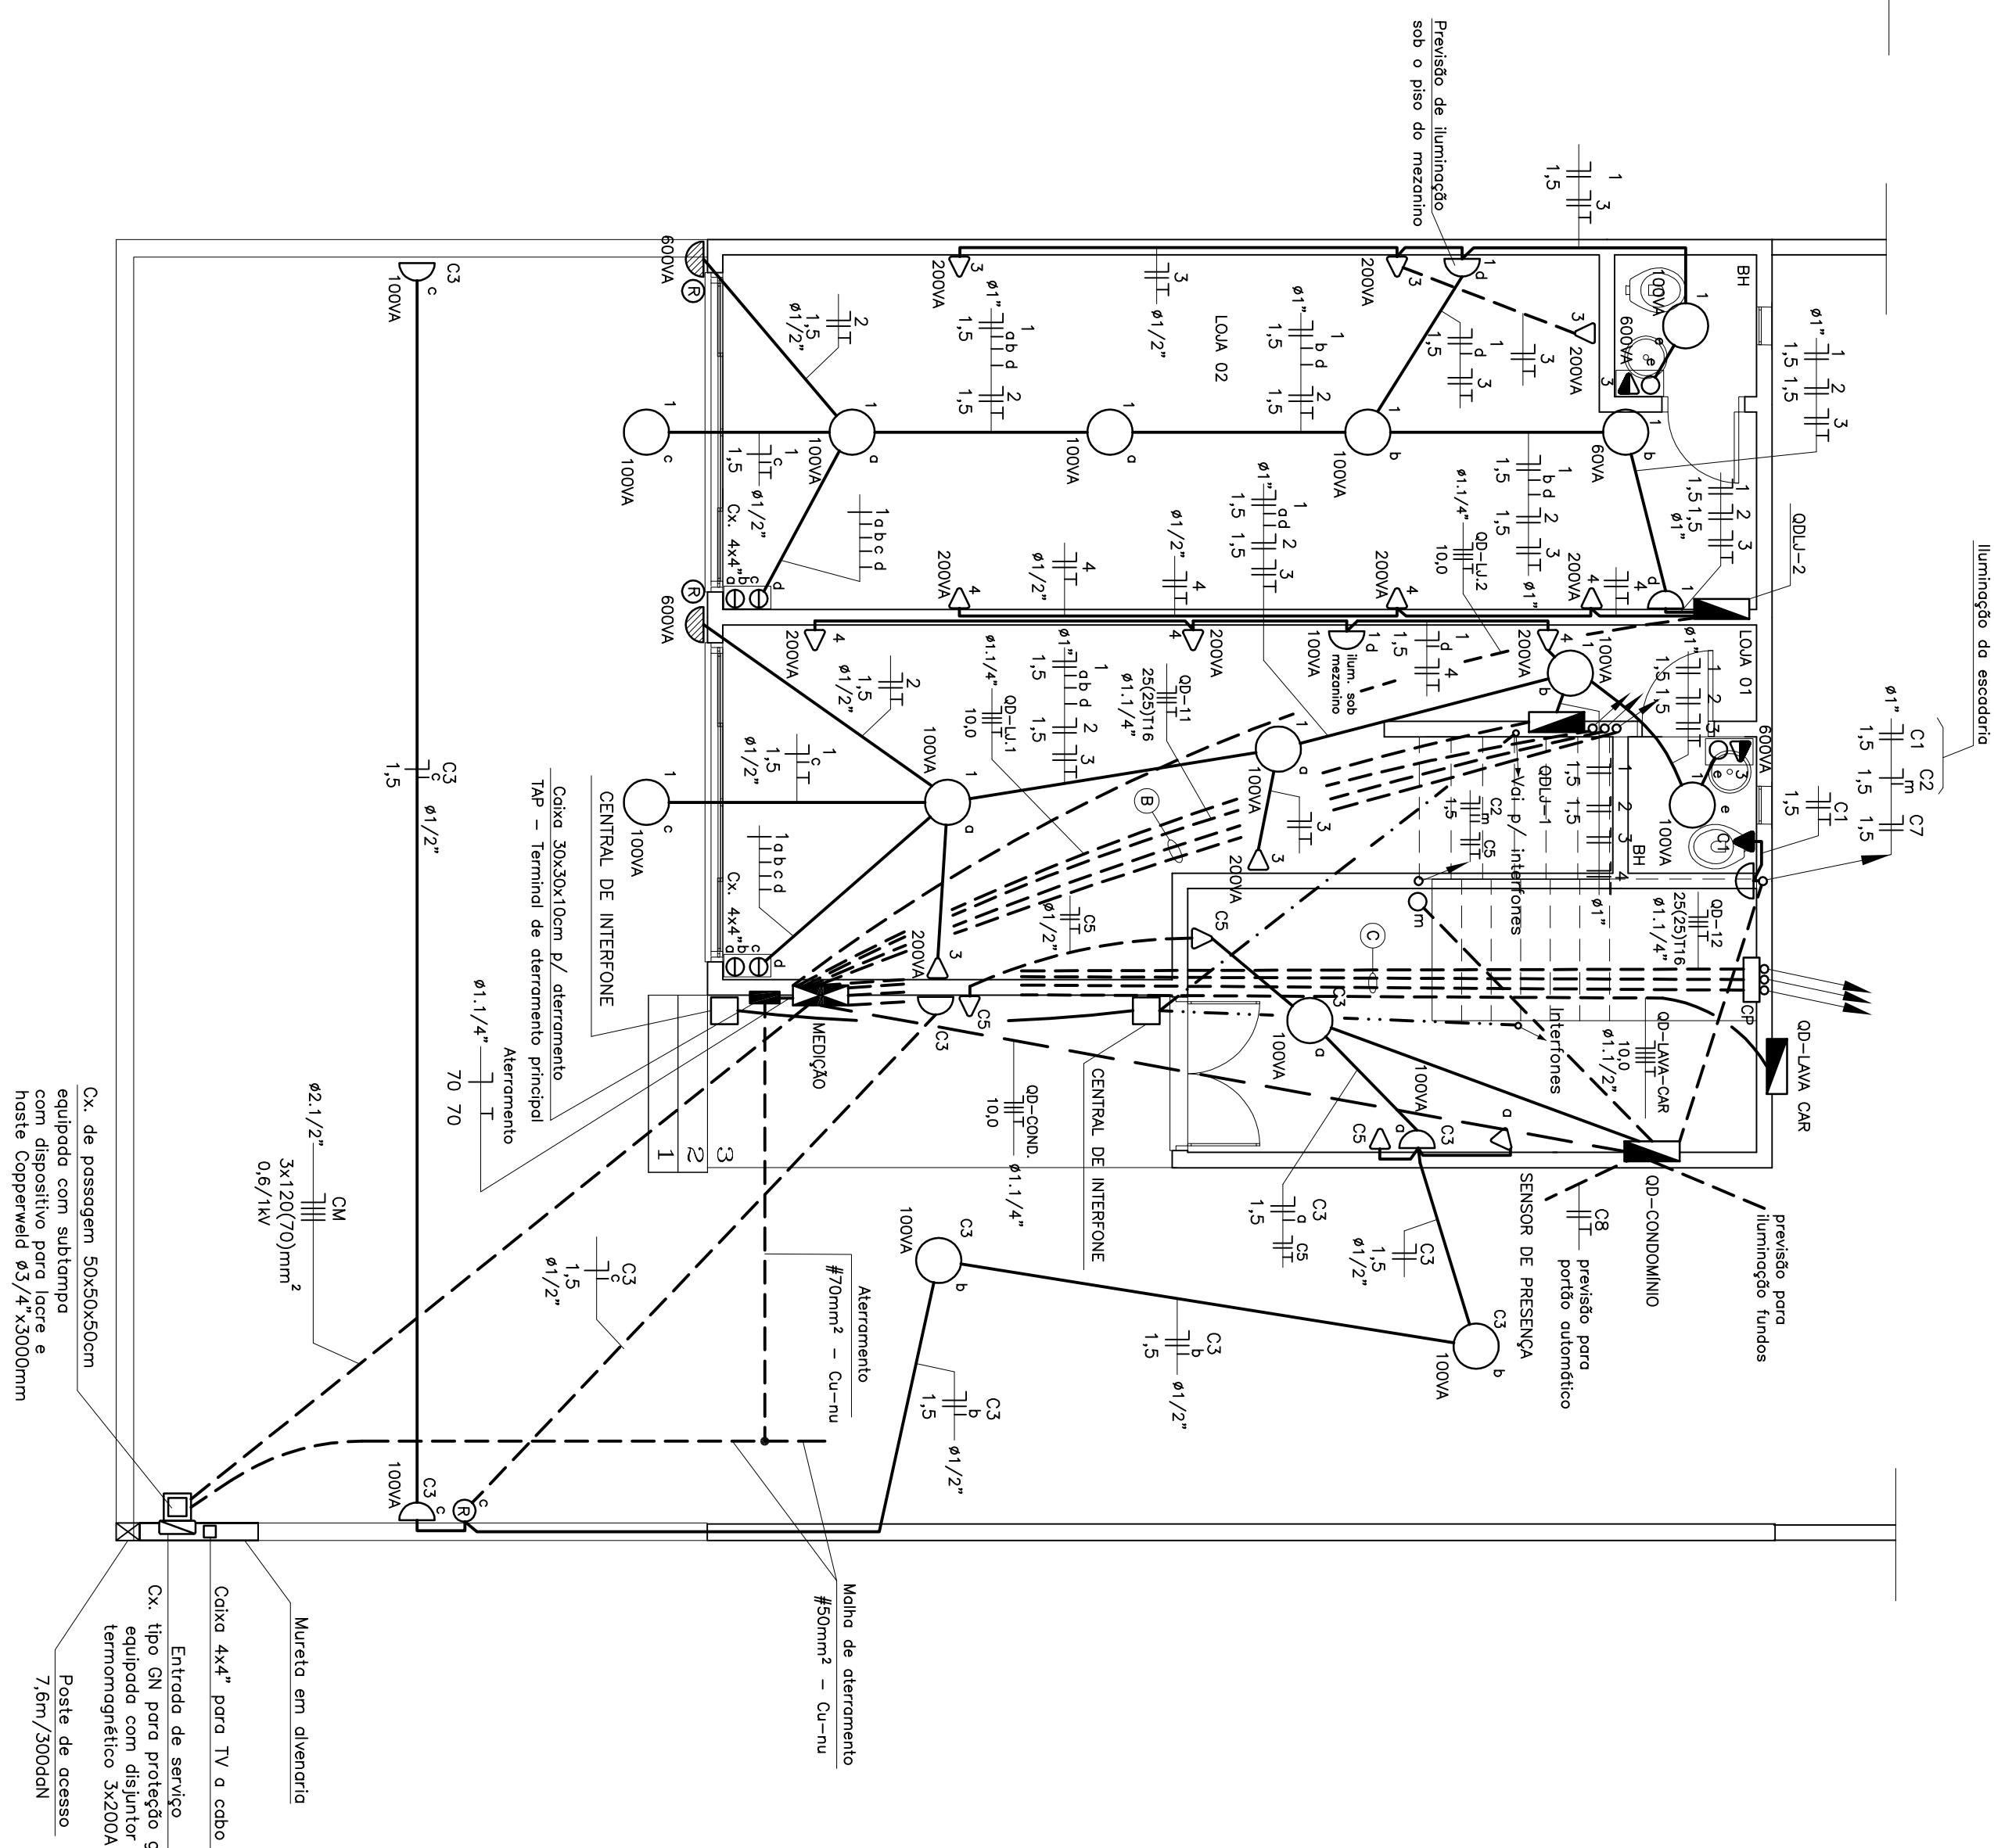


CONVENÇÕES

- | | |
|---|---|
|  | CAXA 24x4* EMBITULA NA PAREDE C/ INTERFUPROR, TIPO MODULA, SIMPLTES, C/ INDICAÇÃO DE RETORNO (1) |
|  | CAXA 24x4* EMBITULA NA PAREDE C/ INTERFUPROR, TIPO MODULA, 3 TECOS, C/ INDICAÇÃO DE RETORNOS (1+2) |
|  | CAXA 24x4* EMBITULA NA PAREDE C/ INTERFUPROR, TIPO MODULA, 3 TECOS C/ INDICAÇÃO DE RETORNOS (1+2) |
|  | CAXA 24x4* EMBITULA NA PAREDE C/ INTERFUPROR, TIPO MODULA, PARALELO C/ INDICAÇÃO DE RETORNO (2) |
|  | CAXA 24x4* EMBITULA NA PAREDE C/ INTERFUPROR, TIPO MODULA, INTERMEDARIO C/ INDICAÇÃO DE RETORNO (2) |
|  | CAXA DE PASSAGEM EM ALVENARIA 30x30x30cm NO PISO |
|  | PONTO DE CAMPANHA INSTALADO NA PAREDE, H=210 cm DO PISO ACABADO |
|  | CAXA 24x4* EMBITULA NA PAREDE COM PULSOADOR PARA CAMPANHA, H=110cm DO PISO ACABADO |
|  | ELETRODUTO QUE SOBEE |
|  | ELETRODUTO QUE DESCE |
|  | QUADRO DE DISTRIBUIÇÃO ELÉTRICA - 4005 |
|  | INDICAÇÃO DE CONDUTOR PASE, NEUTRO E TERRA RESPECTIVAMENTE, C/ INDICAÇÃO DE CIRCUITO (2) E BITOLA (B) |
|  | INDICAÇÃO DE AGRUPAMENTO DE INTERFUPRORES E / OU TOMADAS EM CAXA 24x4* OU CONFORME INDICADO |

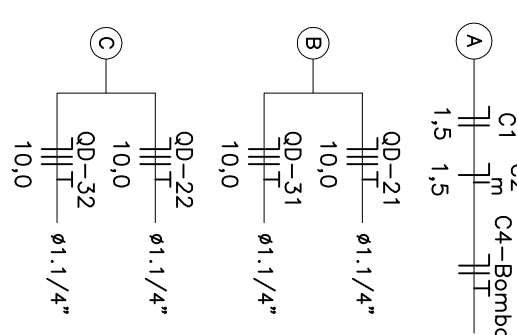

PLANTA BAIXA 1º PAVTO. - ELÉTRICO

Escola 1:50

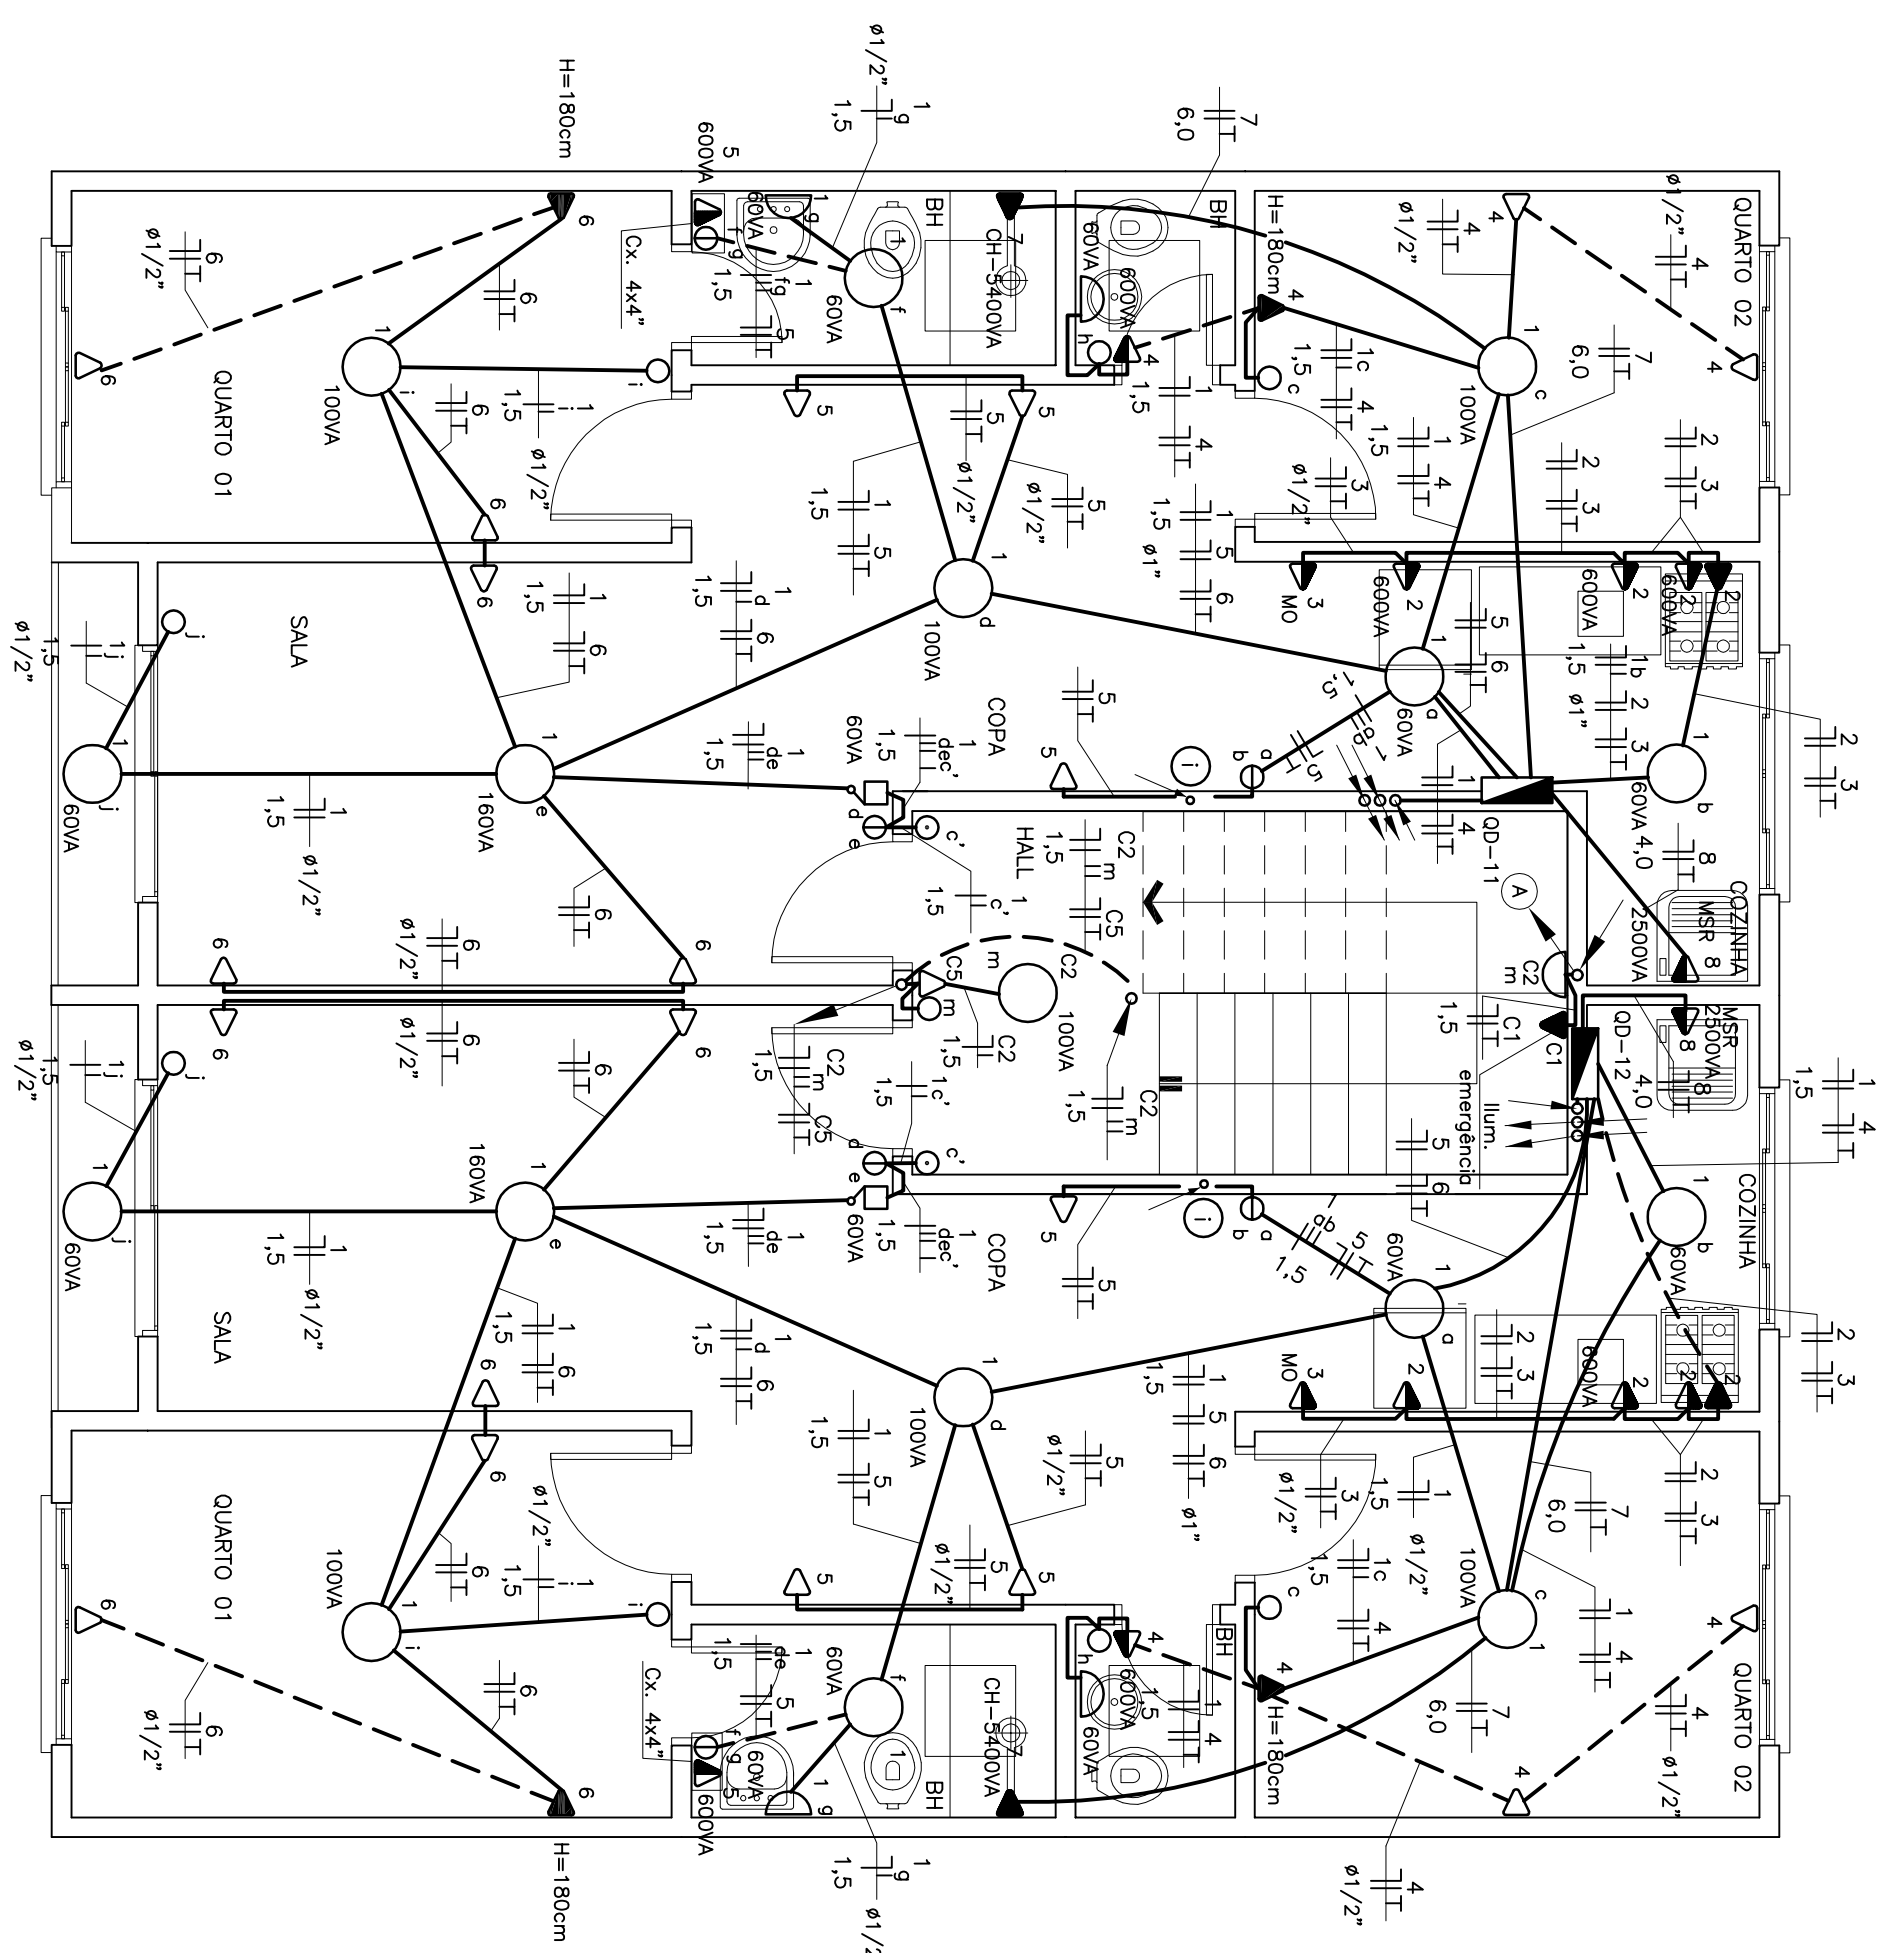

NOTAS

- (7) Os eletrônicos especificados sob o PFC, (plgto, peso, classe B⁺, ref.: "tel. diâmetro 3,4").
- (8) Condutores não especificados sobre de PFC, (plgto, peso, classe B⁺, ref.: "tel. seção 2,2mm²").
- (9) Diâmetros dos eletrônicos referem-se ao modelo original para 750W, ref.: "tel. seção 2,2mm²".
- (10) Todos os terminais e eletrônicos em zonas de passagem na quodros de distribuição deverão possuir conjunto bucho e anel de alumínio para maior proteção do sistema aos choques.
- (11) A fiação não estabelecida deverá obedecer a seguinte convenção de cores:
- a) Verde = neutro;
- b) Branco = zero;
- c) Preto = terra;
- d) Vermelho = fase / energia;
- (12) O projeto foi elaborado de acordo com o norma NBR-5410 – Instalações Elétricas em Baixa Tensão.
- (13) Usar tensão 3P – 1Øk, por onde pontos de ALI CONDOMÍNIO, CAMPOA DE ROUPA E SECADORA DE ROUPA.
- (14) Em prédio novo de recupe, instalar no ponto correspondente posição no local.
- (15) Todos os demais diferenciadores dos consumidores (d.s.) serão PFC 0,6 / MW.

[illegible][illegible]