



DIAGRAMA MULTIFILAR QD-LJ1 (LOJA 1)

QUADRO DE CARGA DO QD-L1 (LOJA 1)
DIAGRAMA MULTIFILAR QD-AP10S. 1º PAVILÃO
(QD-11 e QD-12)

QUADRO DE CARGA DO APTOS. 1º PAVTO.
(QD-11 e QD-12)

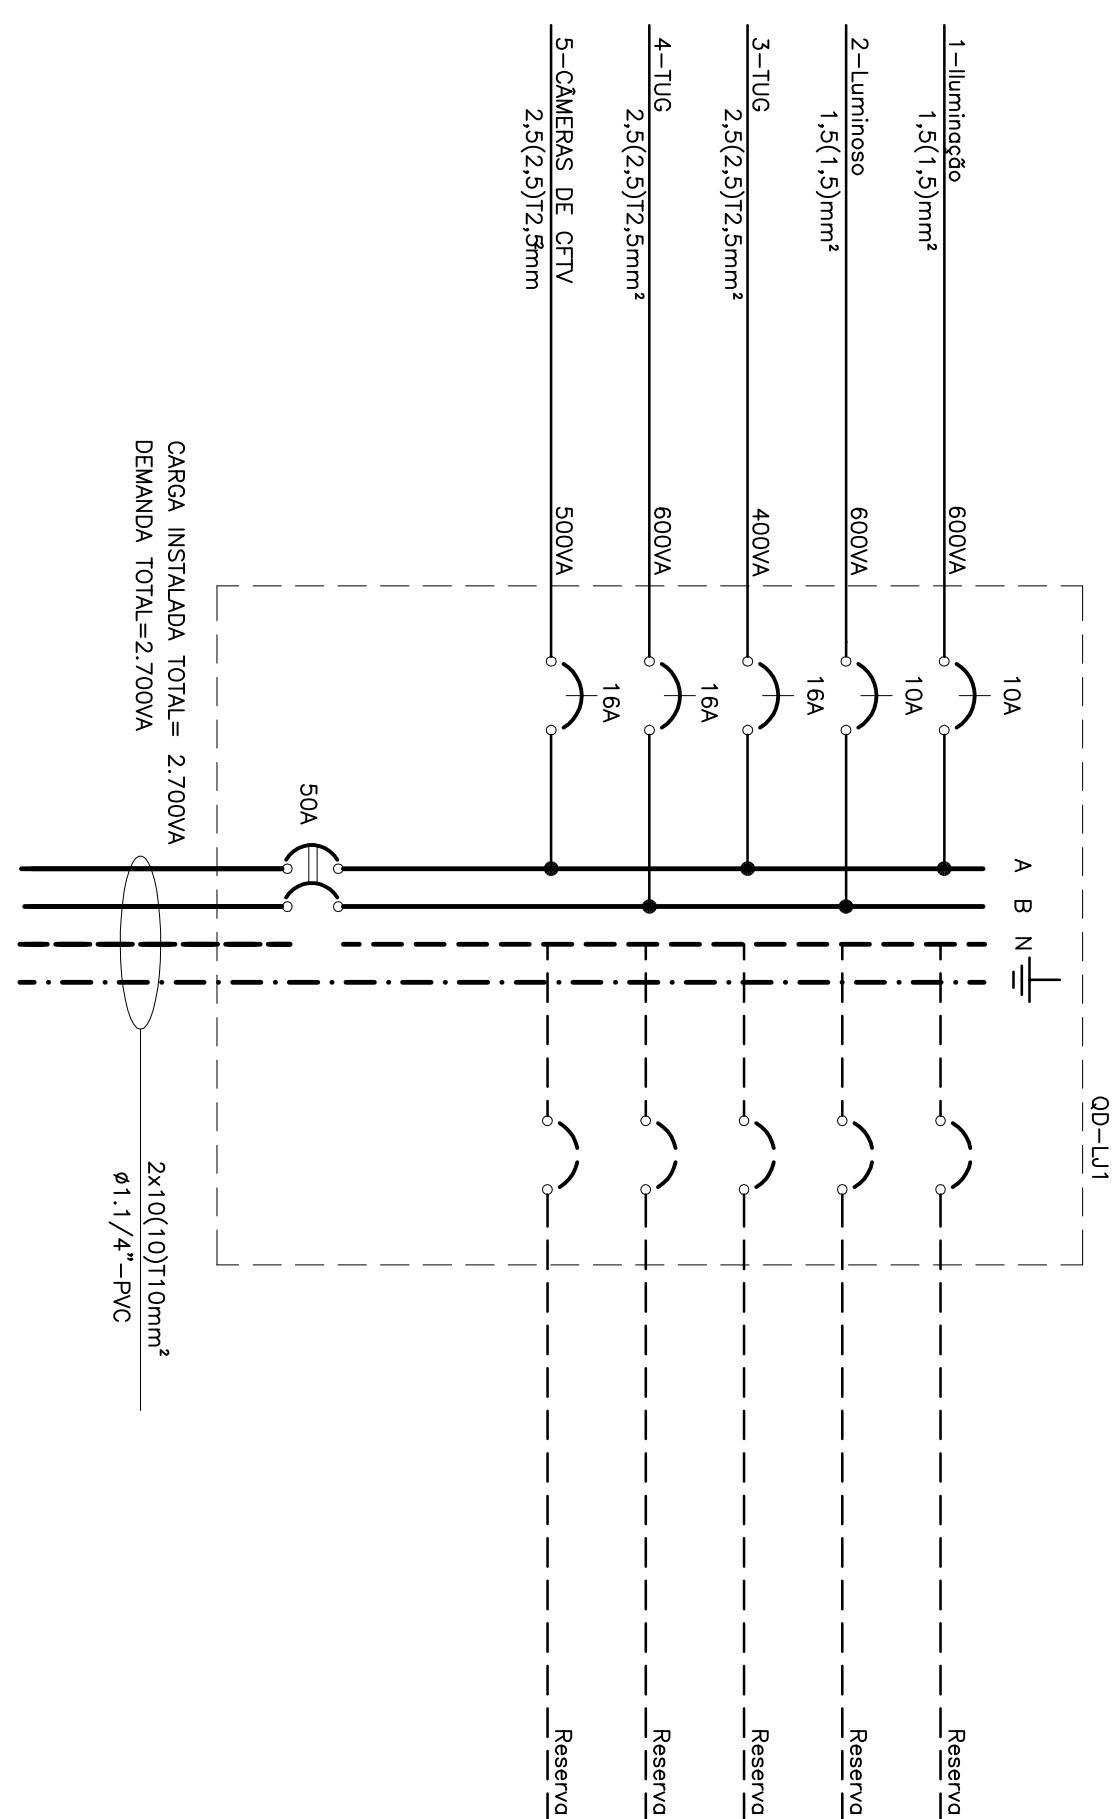


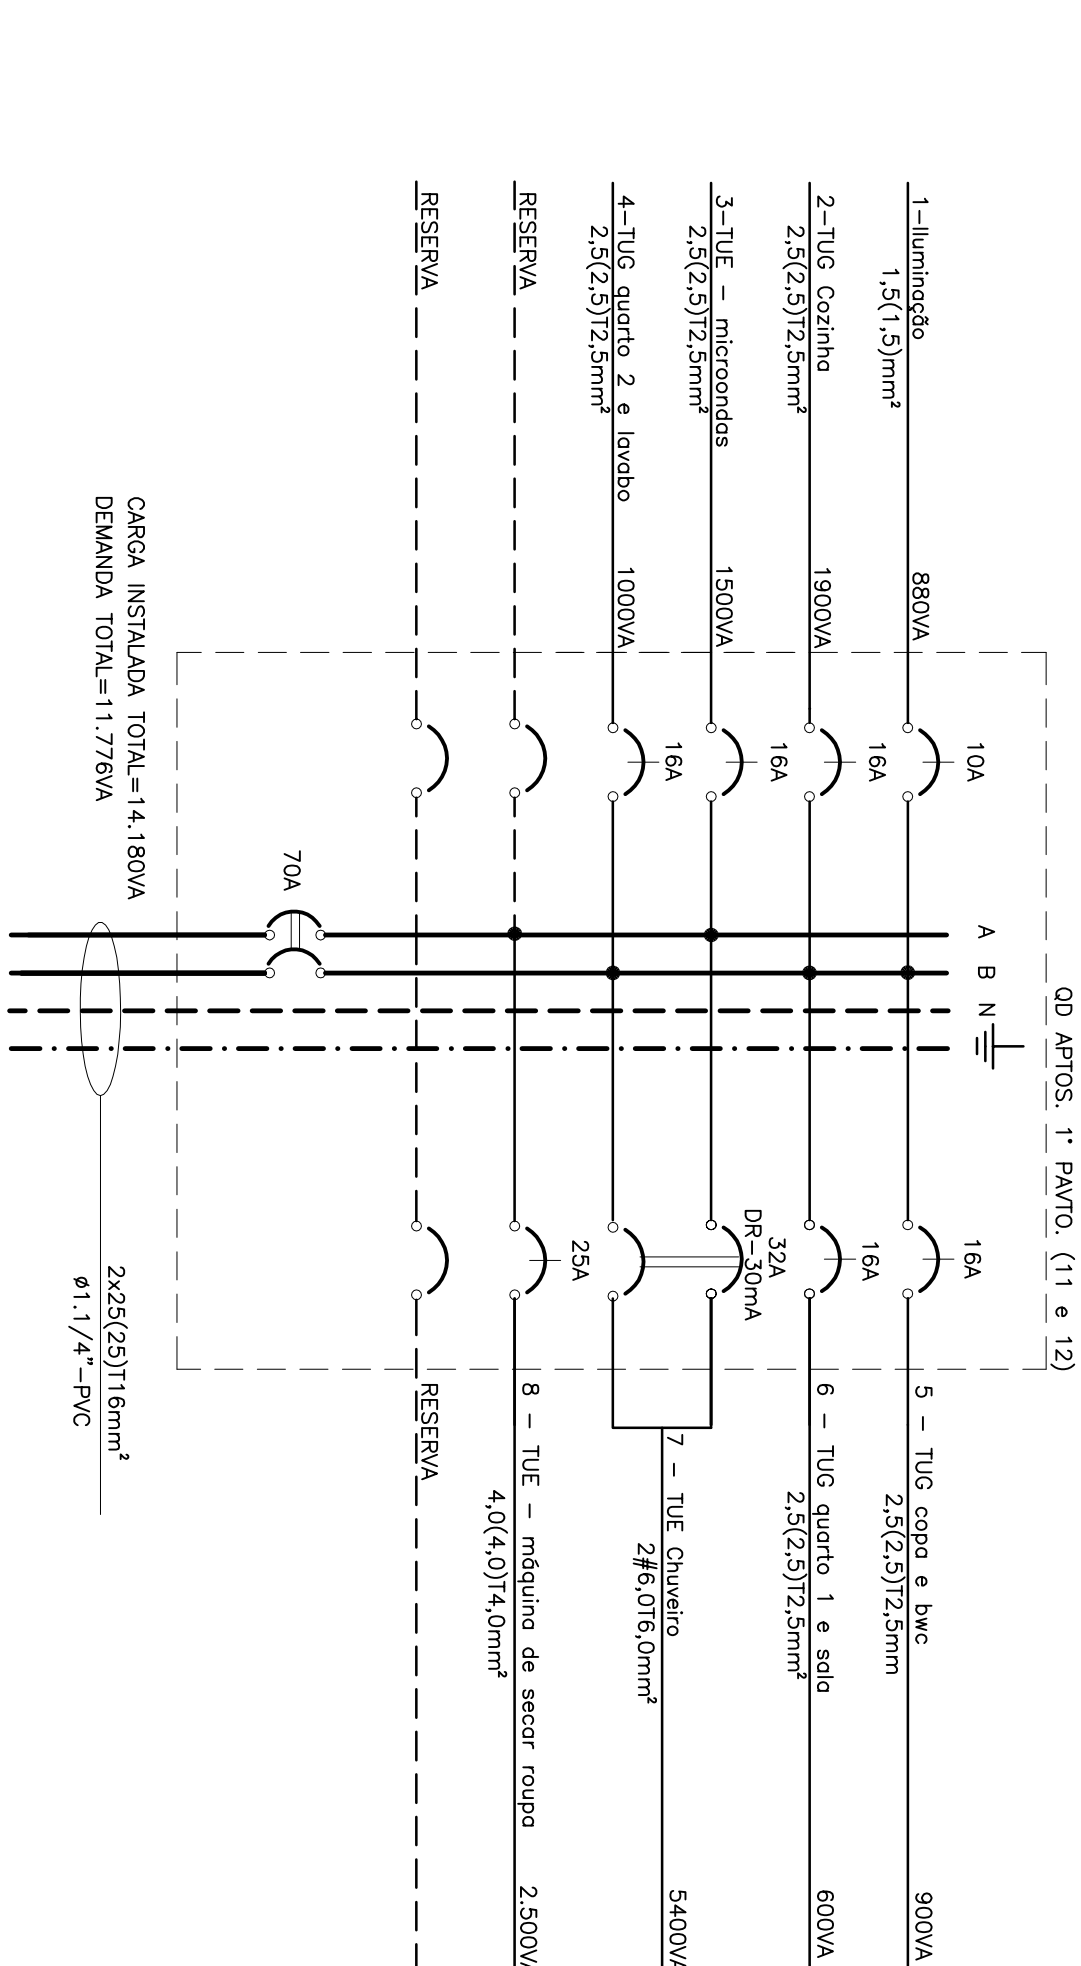


QUADRO DE DISTRIBUIÇÃO ELÉTRICA (QD – 11 E 0D-12)						


* EM FUNÇÃO DA PEQUENA DIMENSÃO DO APARTAMENTO O CIRCUITO 8 SERÁ DE USO MÚLTIPLO PARA MÁQUINA DE LAVAR E SECAR ROUPAS, NÃO PODENDO EXCEDER A POTÊNCIA ESPECÍFICA EQUIVALENTE A UM TAVOLINHO + MÁQUINA DE PAREDE ENXUTA.

DIAGRAMA MULTIFILAR QD-LJ2 (LOJA 2)

QUADRO DE CARGA DO QD-LJ2 (LOJA 2) DIAGRAMA MULTIFILAR QD APTOS. 2º PAVTO (QD-21 e QD-22)

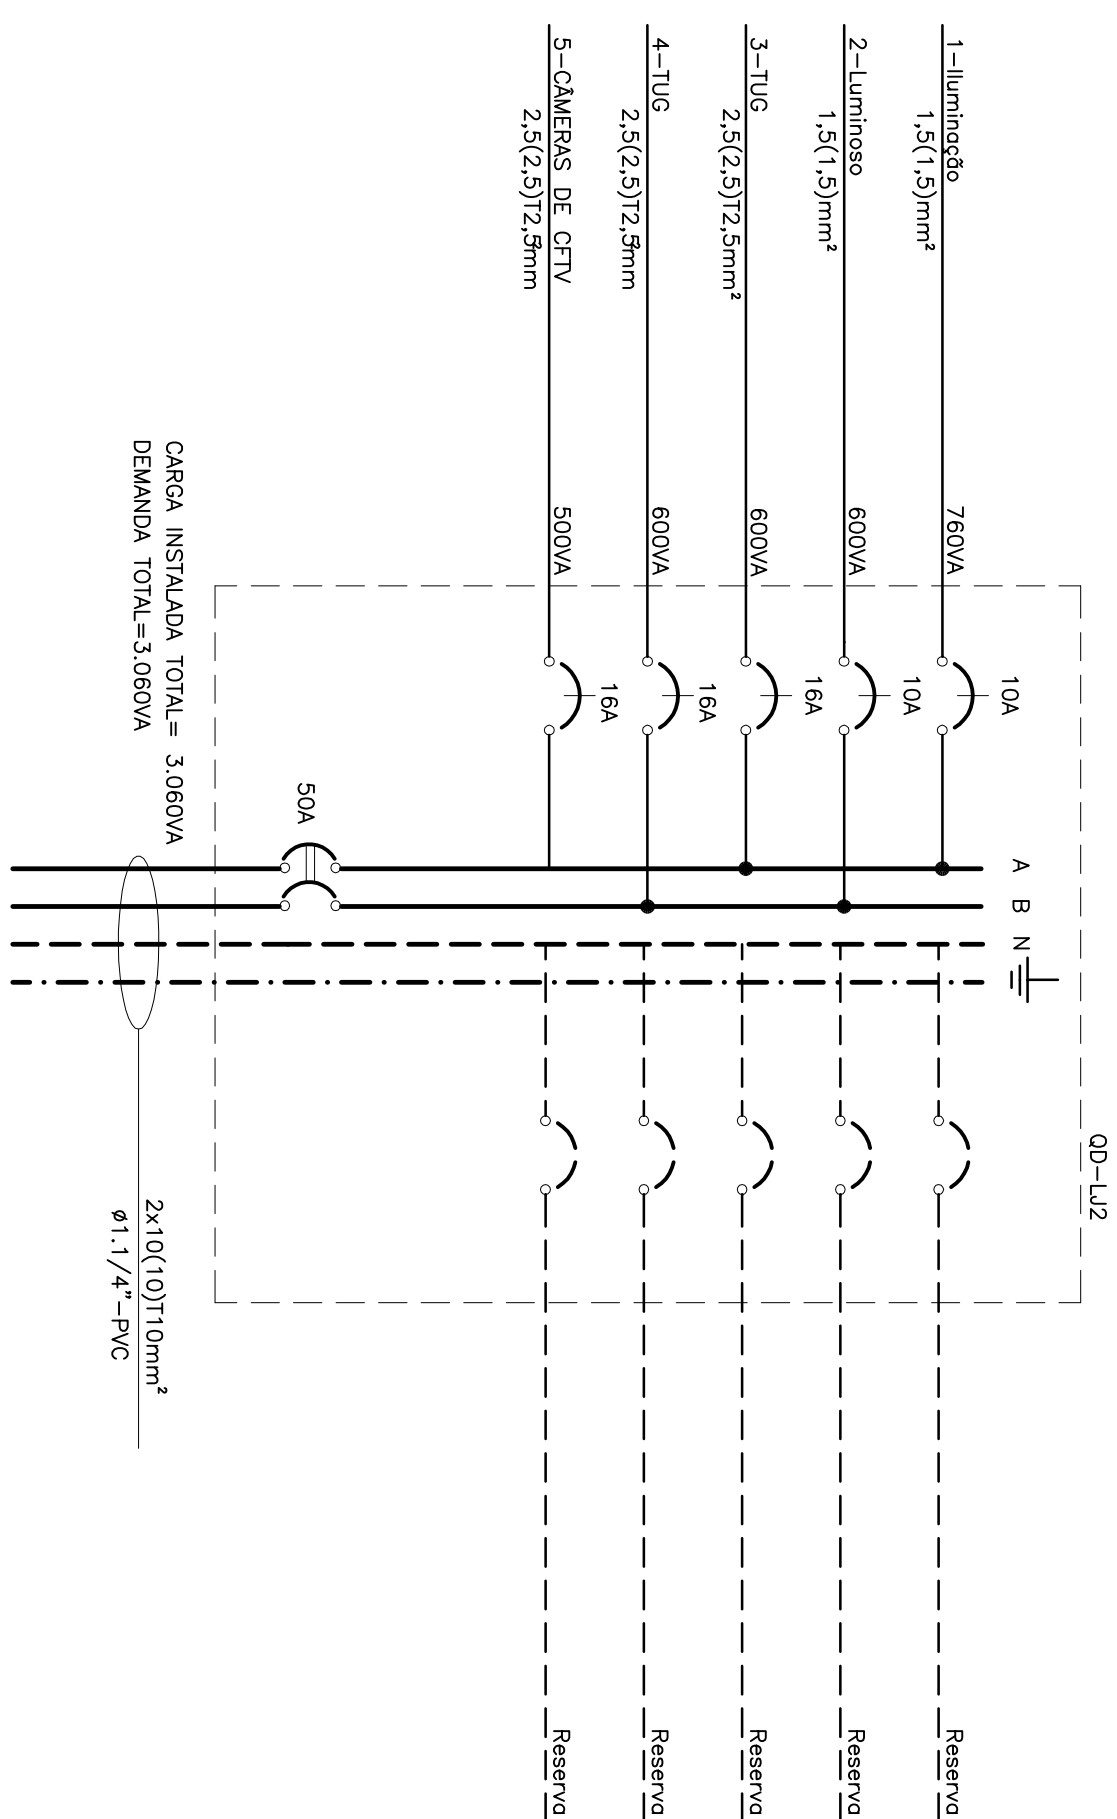


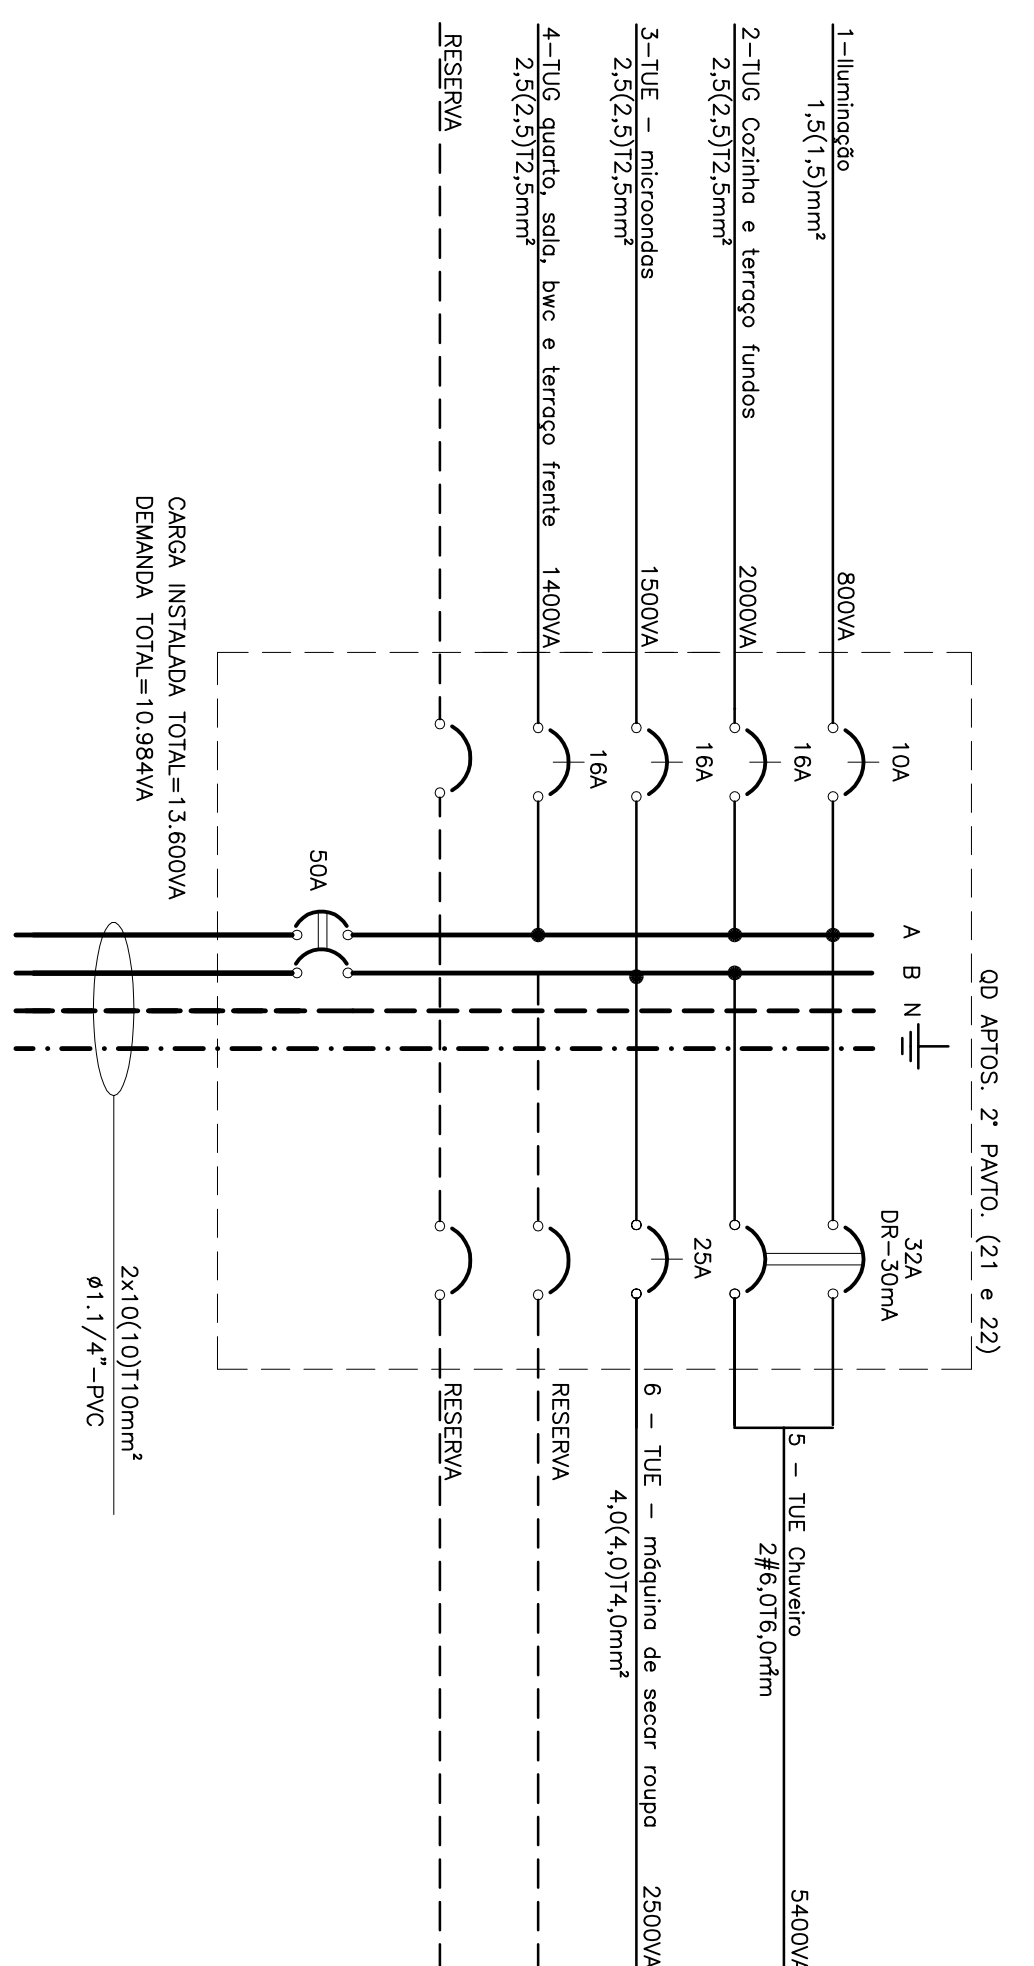


QUADRO DE DISTRIBUIÇÃO ELÉTRICA (QD-21 e QD-22)						

* EM FUNÇÃO DA PEQUENA DIMENSÃO DO APARTAMENTO O CIRCUITO 8 SERÁ DE USO MÚLTIPLO PARA MÁQUINA DE LAVAR E SECAR ROUPA NÃO PODENDO EXCEDER A POTÊNCIA ESPECÍFICA EQUIVALENTE A UM TÃOQUINHO + MÁQUINA DE PAREDE EXATA.

DIAGRAMA MULTIFILAR QD-COND.

QUADRO DE CARGA DO QD-COND.

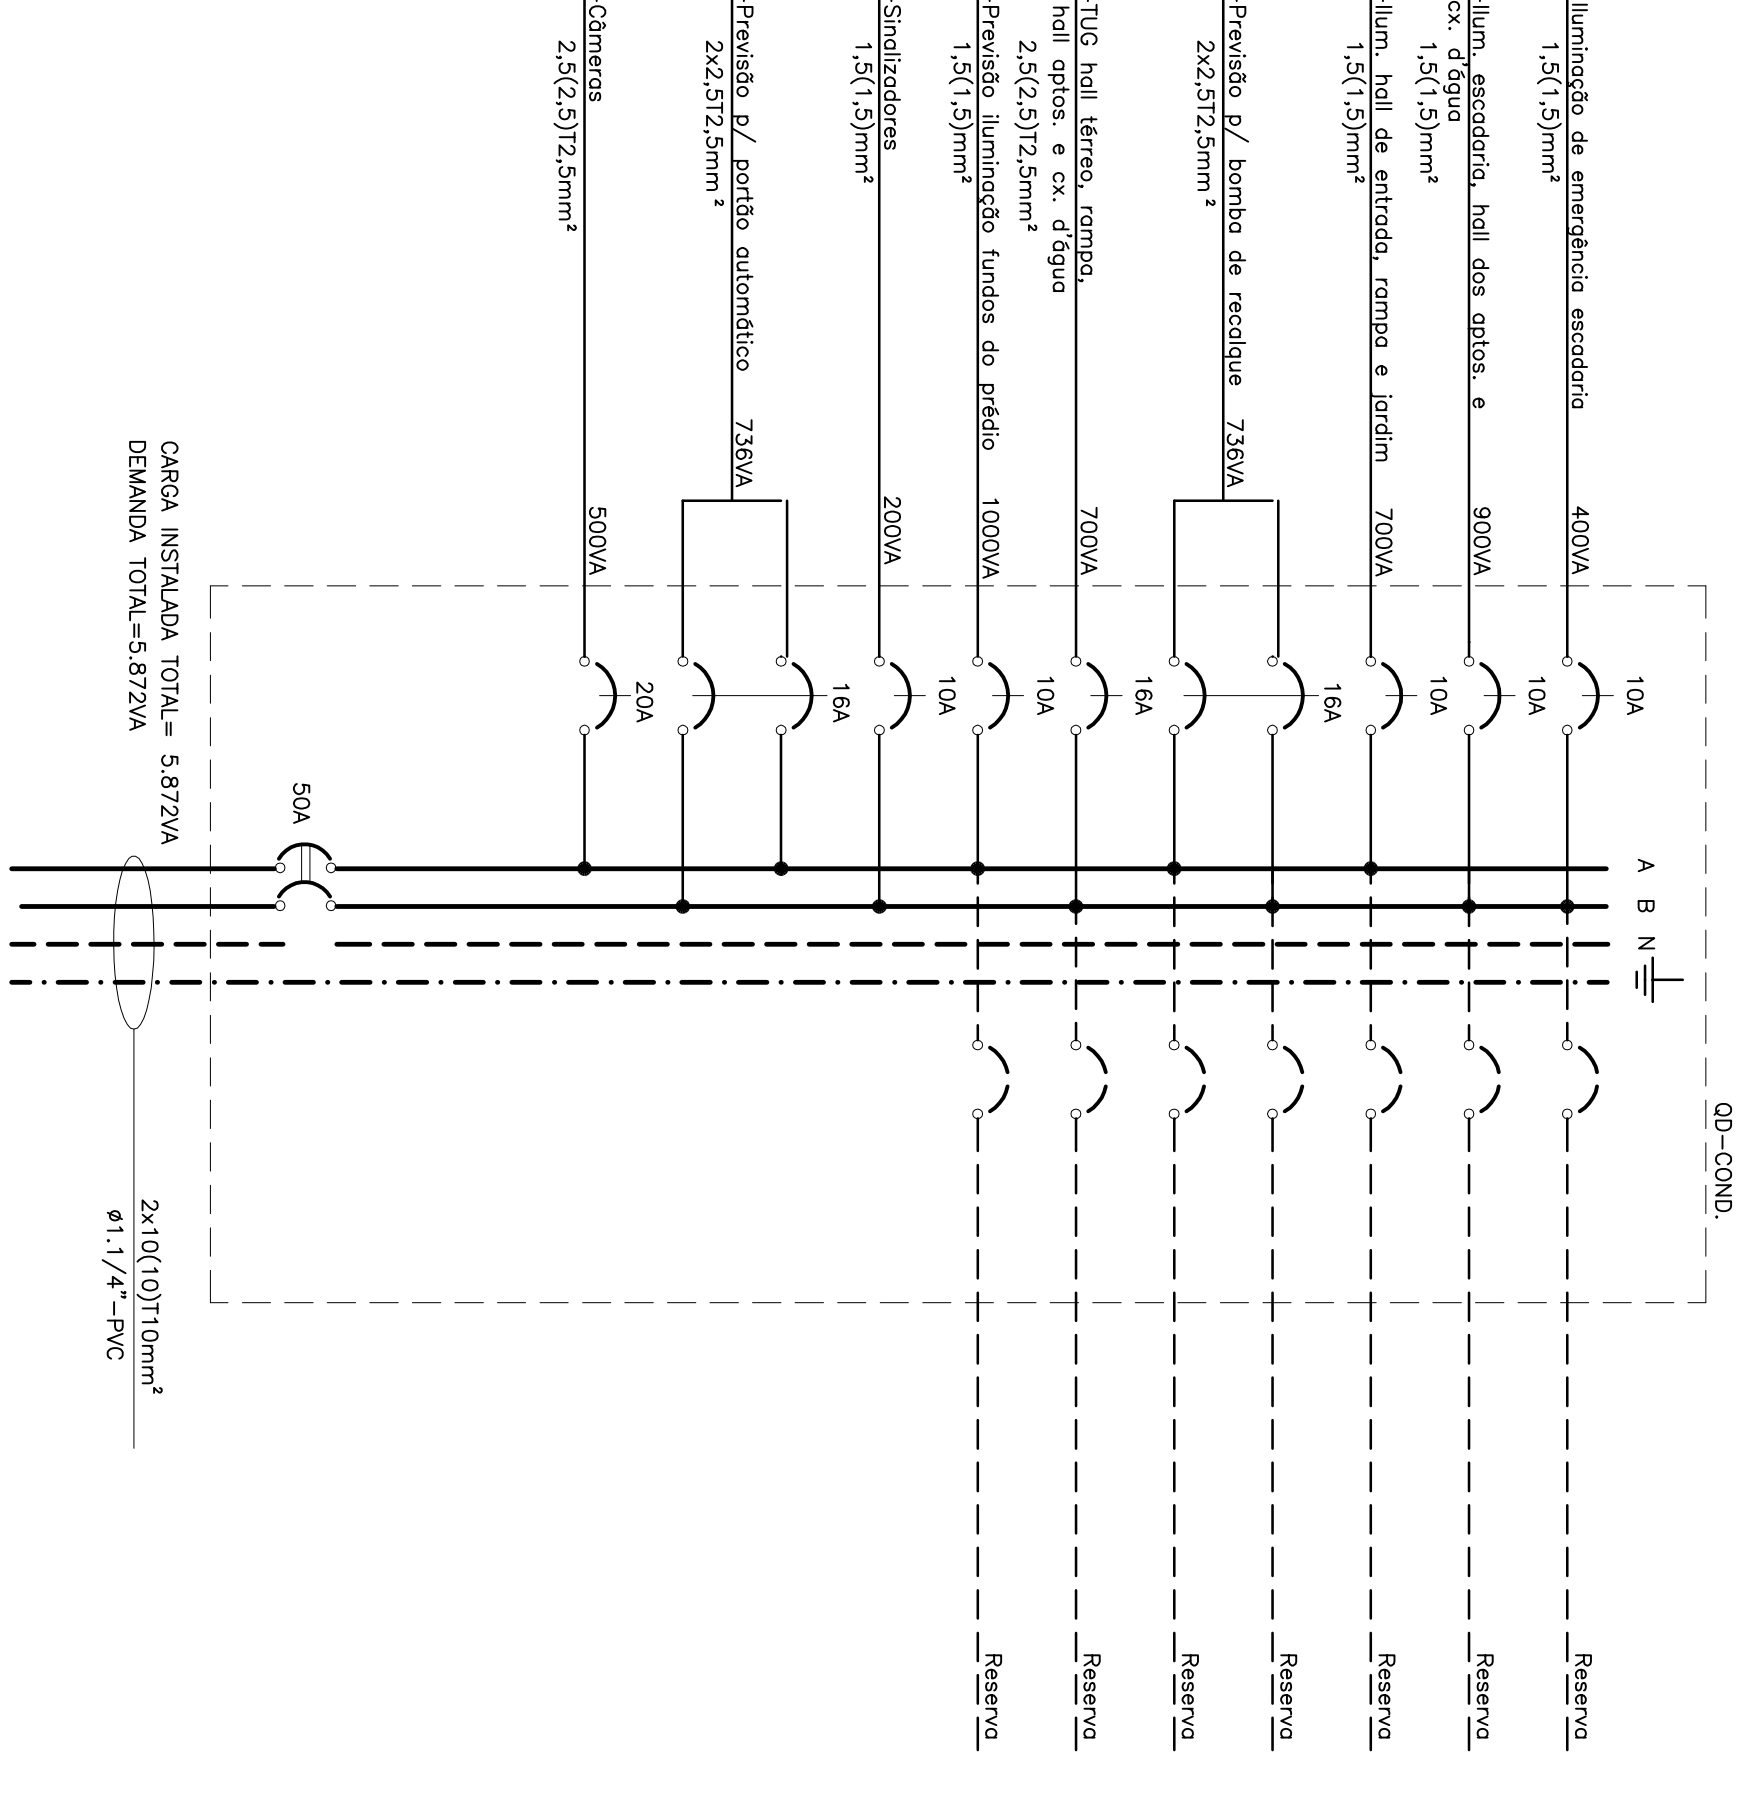


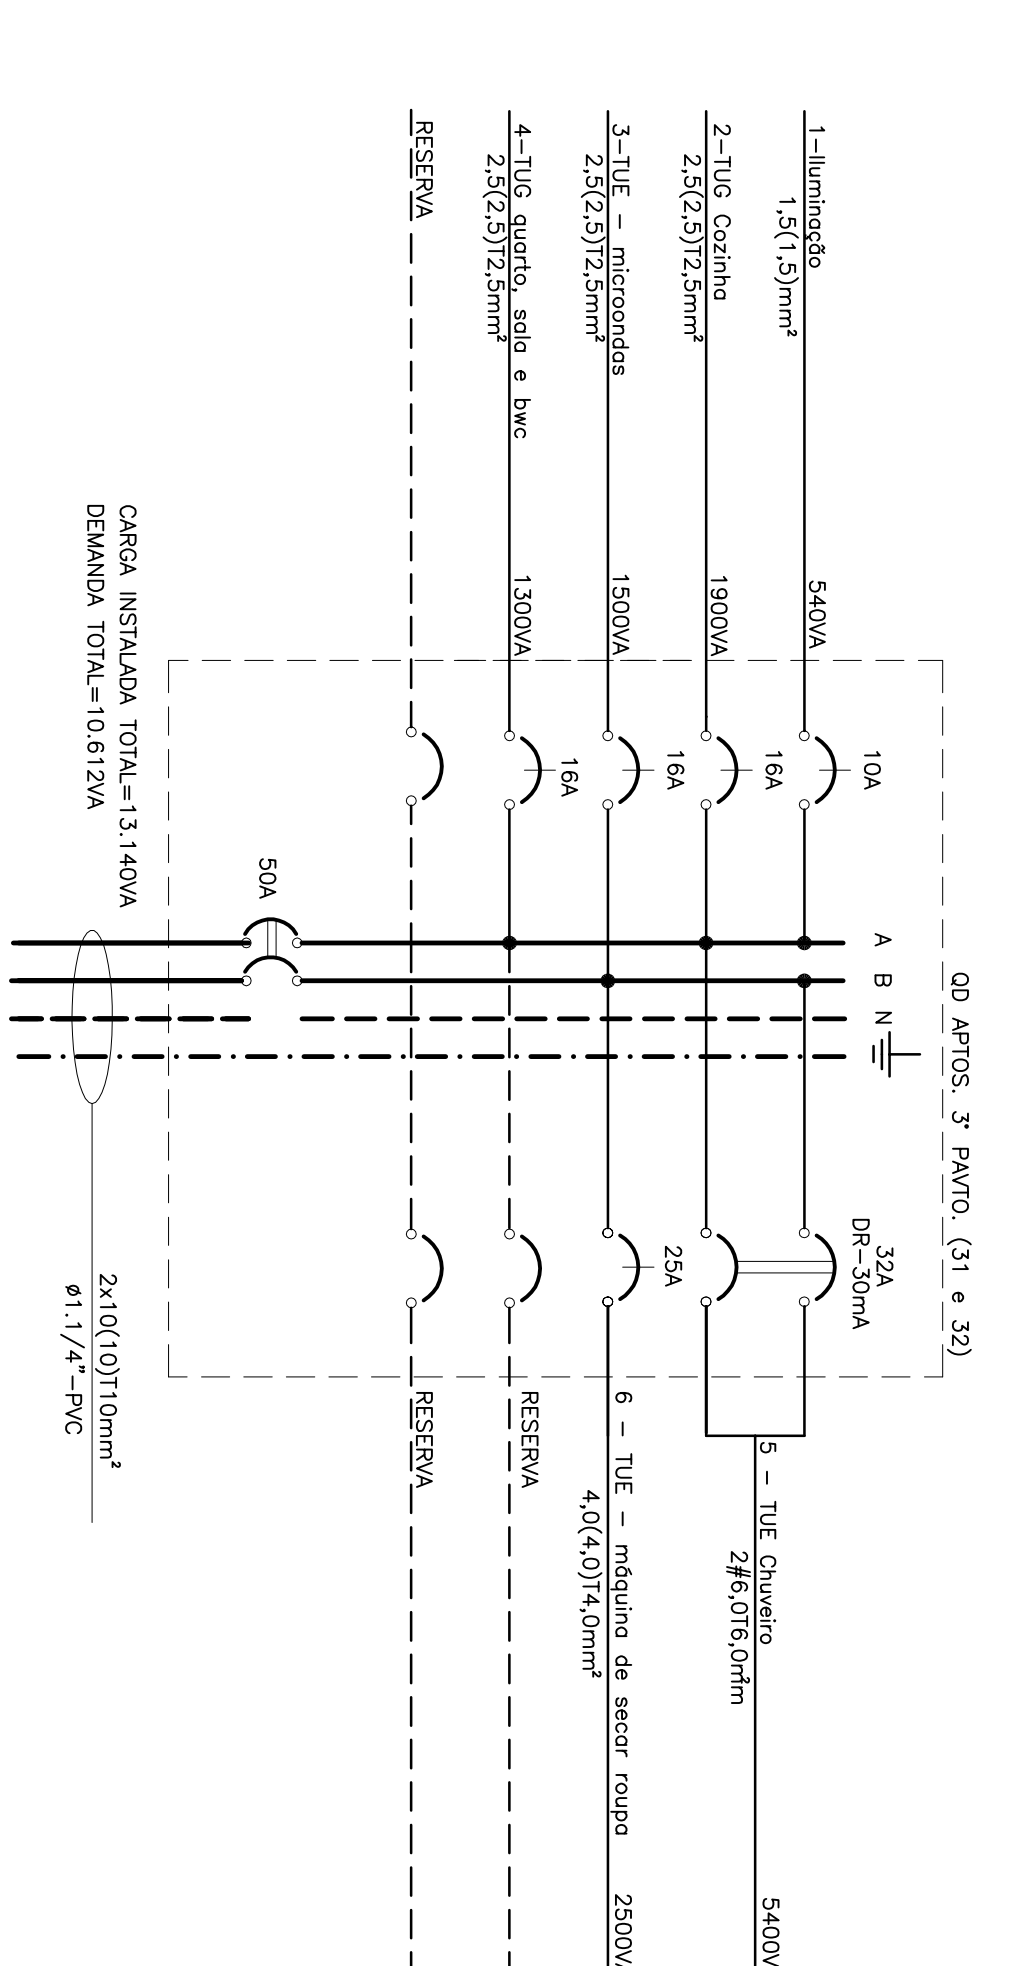


DIAGRAMA MULTIFILAR QD APTOS. 3º PAVTO.
(QD-31 e QD-32)

QUADRO DE DISTRIBUIÇÃO ELÉTRICA (QD – 31 e QD-32)					

* EM FUNÇÃO DA PEQUENA DIMENSÃO DO APARTAMENTO O CIRCUITO B SERÁ DE USO MÚLTIPLO PARA MÁQUINA DE LAVAR E SECAR ROUPA, NÃO PODENDO EXCERIR A POTÊNCIA ESPECÍFICA EQUIVALENTE A UM FANHOJINHO + MÁQUINA DE PAREDE ENXUTA.