


IMPLANTAÇÃO SPDA (TELHADO)


ESCALA 1:5

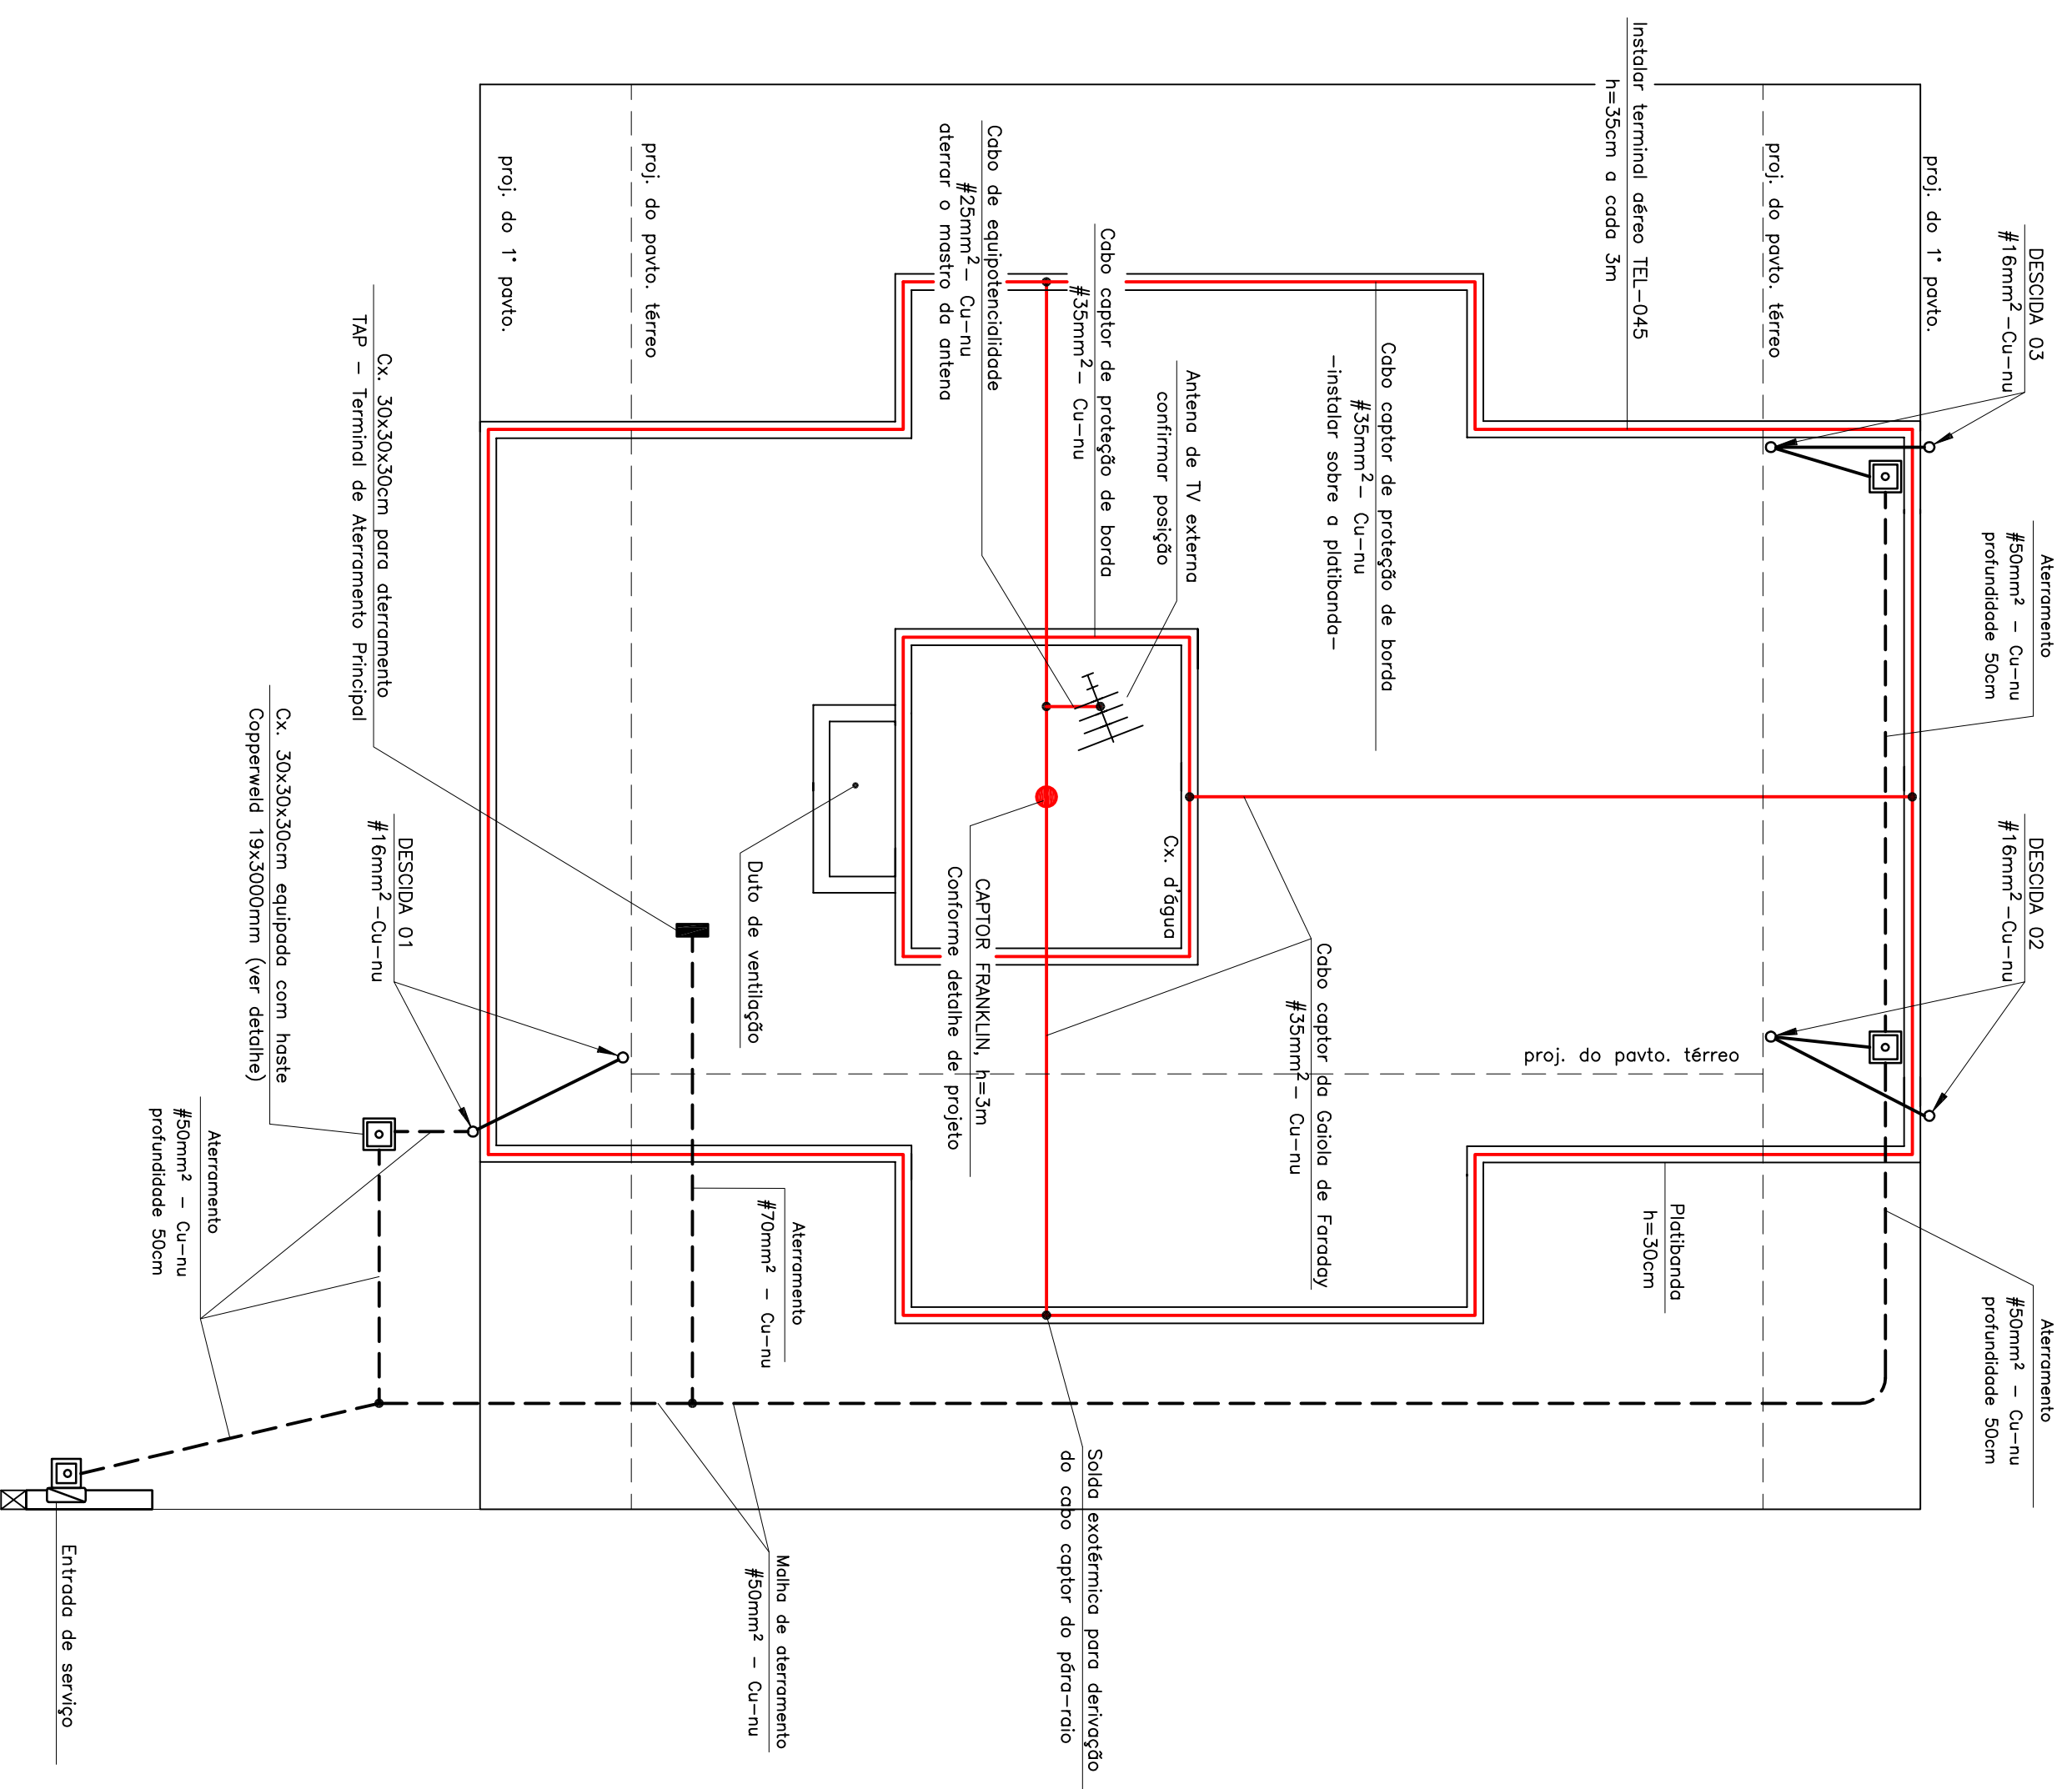

TERMINAL AÉREO TEL-045 COM CONECTOR 5021


VISTA FRONTAL

VISTA LATERAL

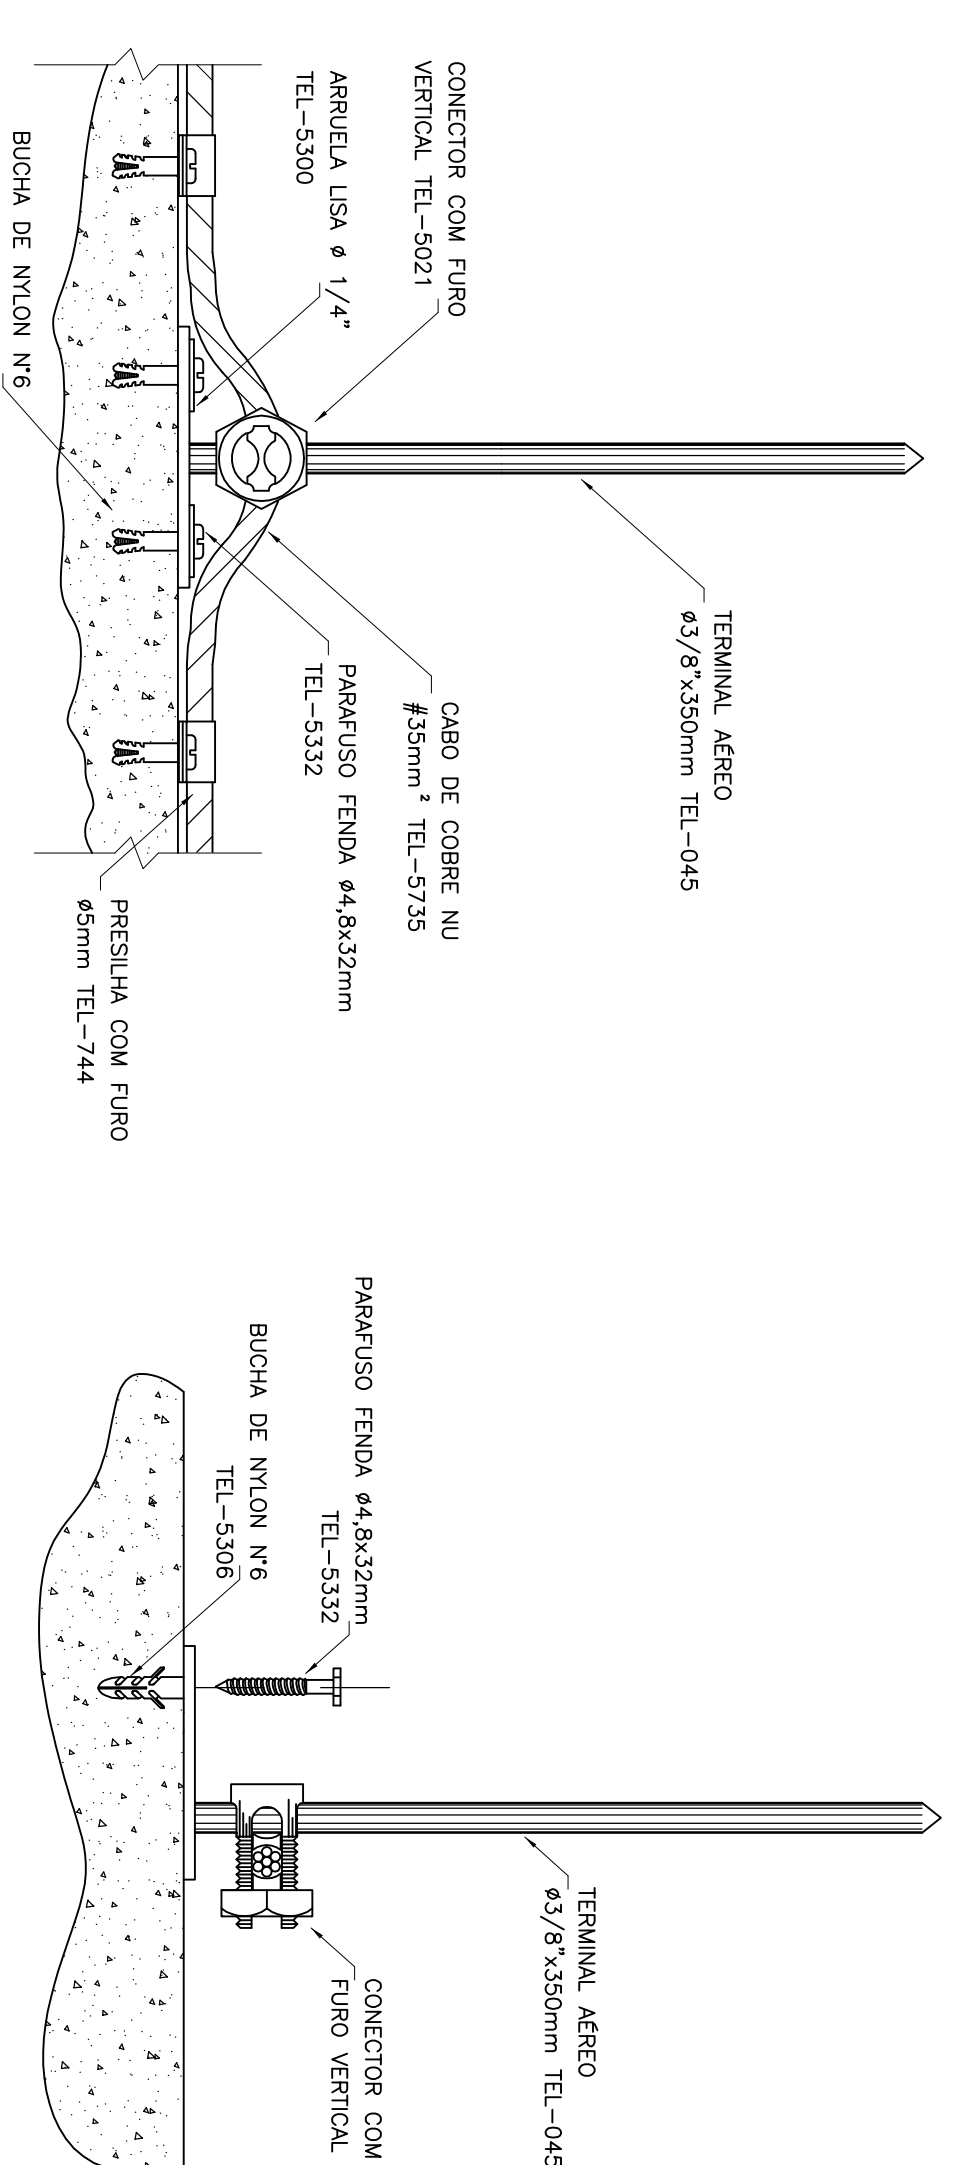


DETALHE SPDA 02
DESCIDA

SEM ESCALU

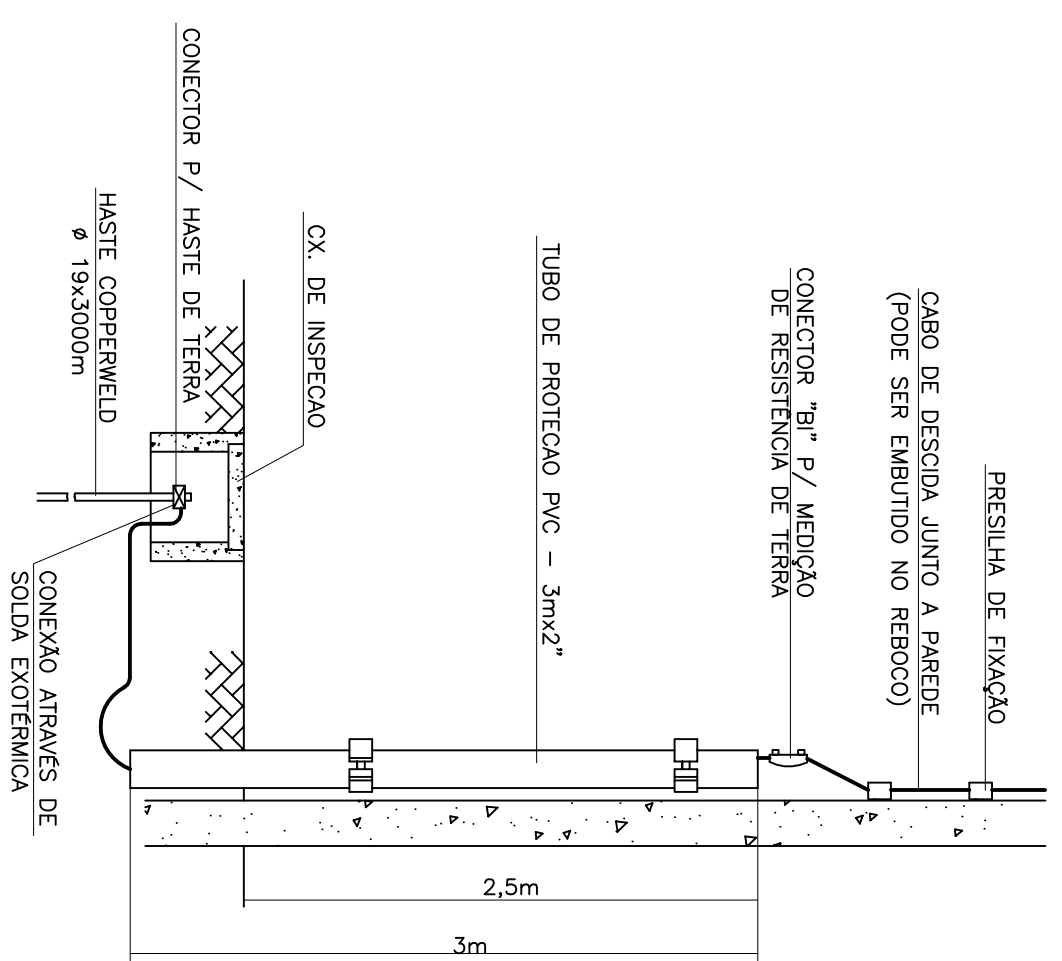


PRESILHA EM LATÃO COM
FURO Ø5mm TEL-744

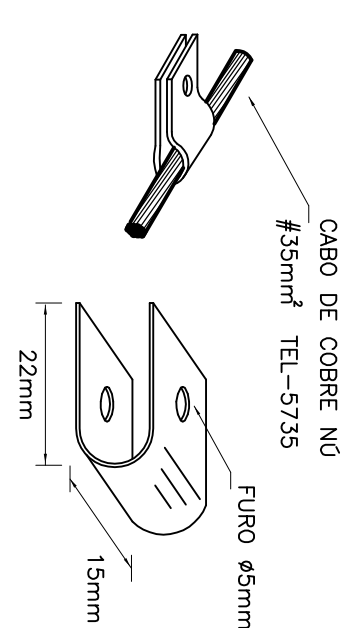


DETALHE SPDA 04

SEM ESCALA

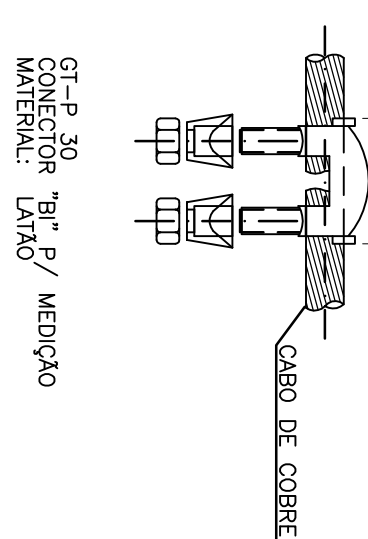


DETALHE SPDA 03
CX. ATERRAMENTO

SEM ESCALU

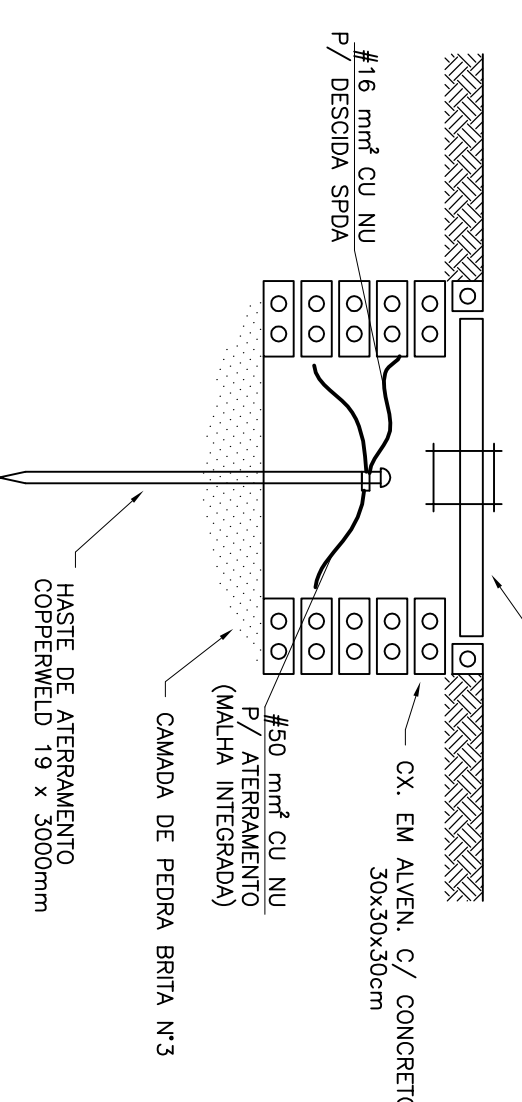


DETALHE DA FIXAÇÃO DO CABO NA ALVENARIA E AO VERGALHÃO

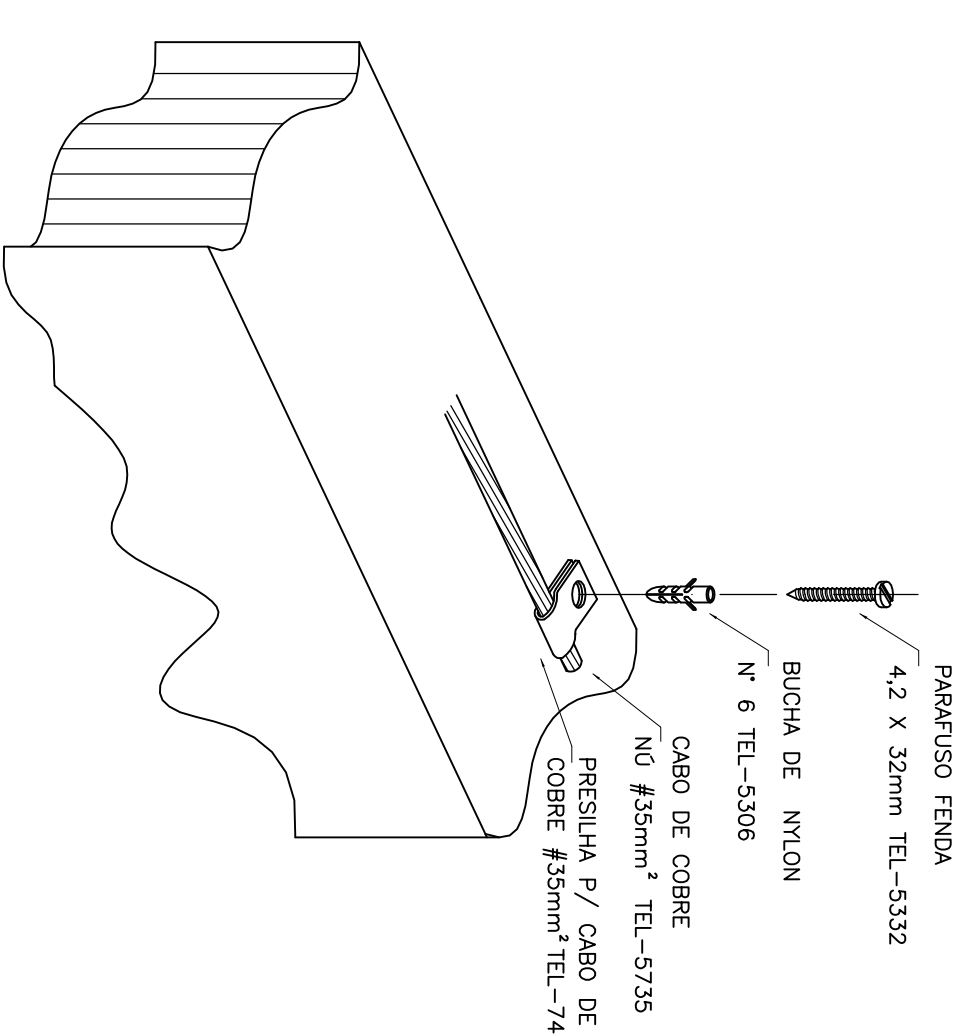


VISTA POSTERIOR (FUNDOS)

ESCNUA 1:50

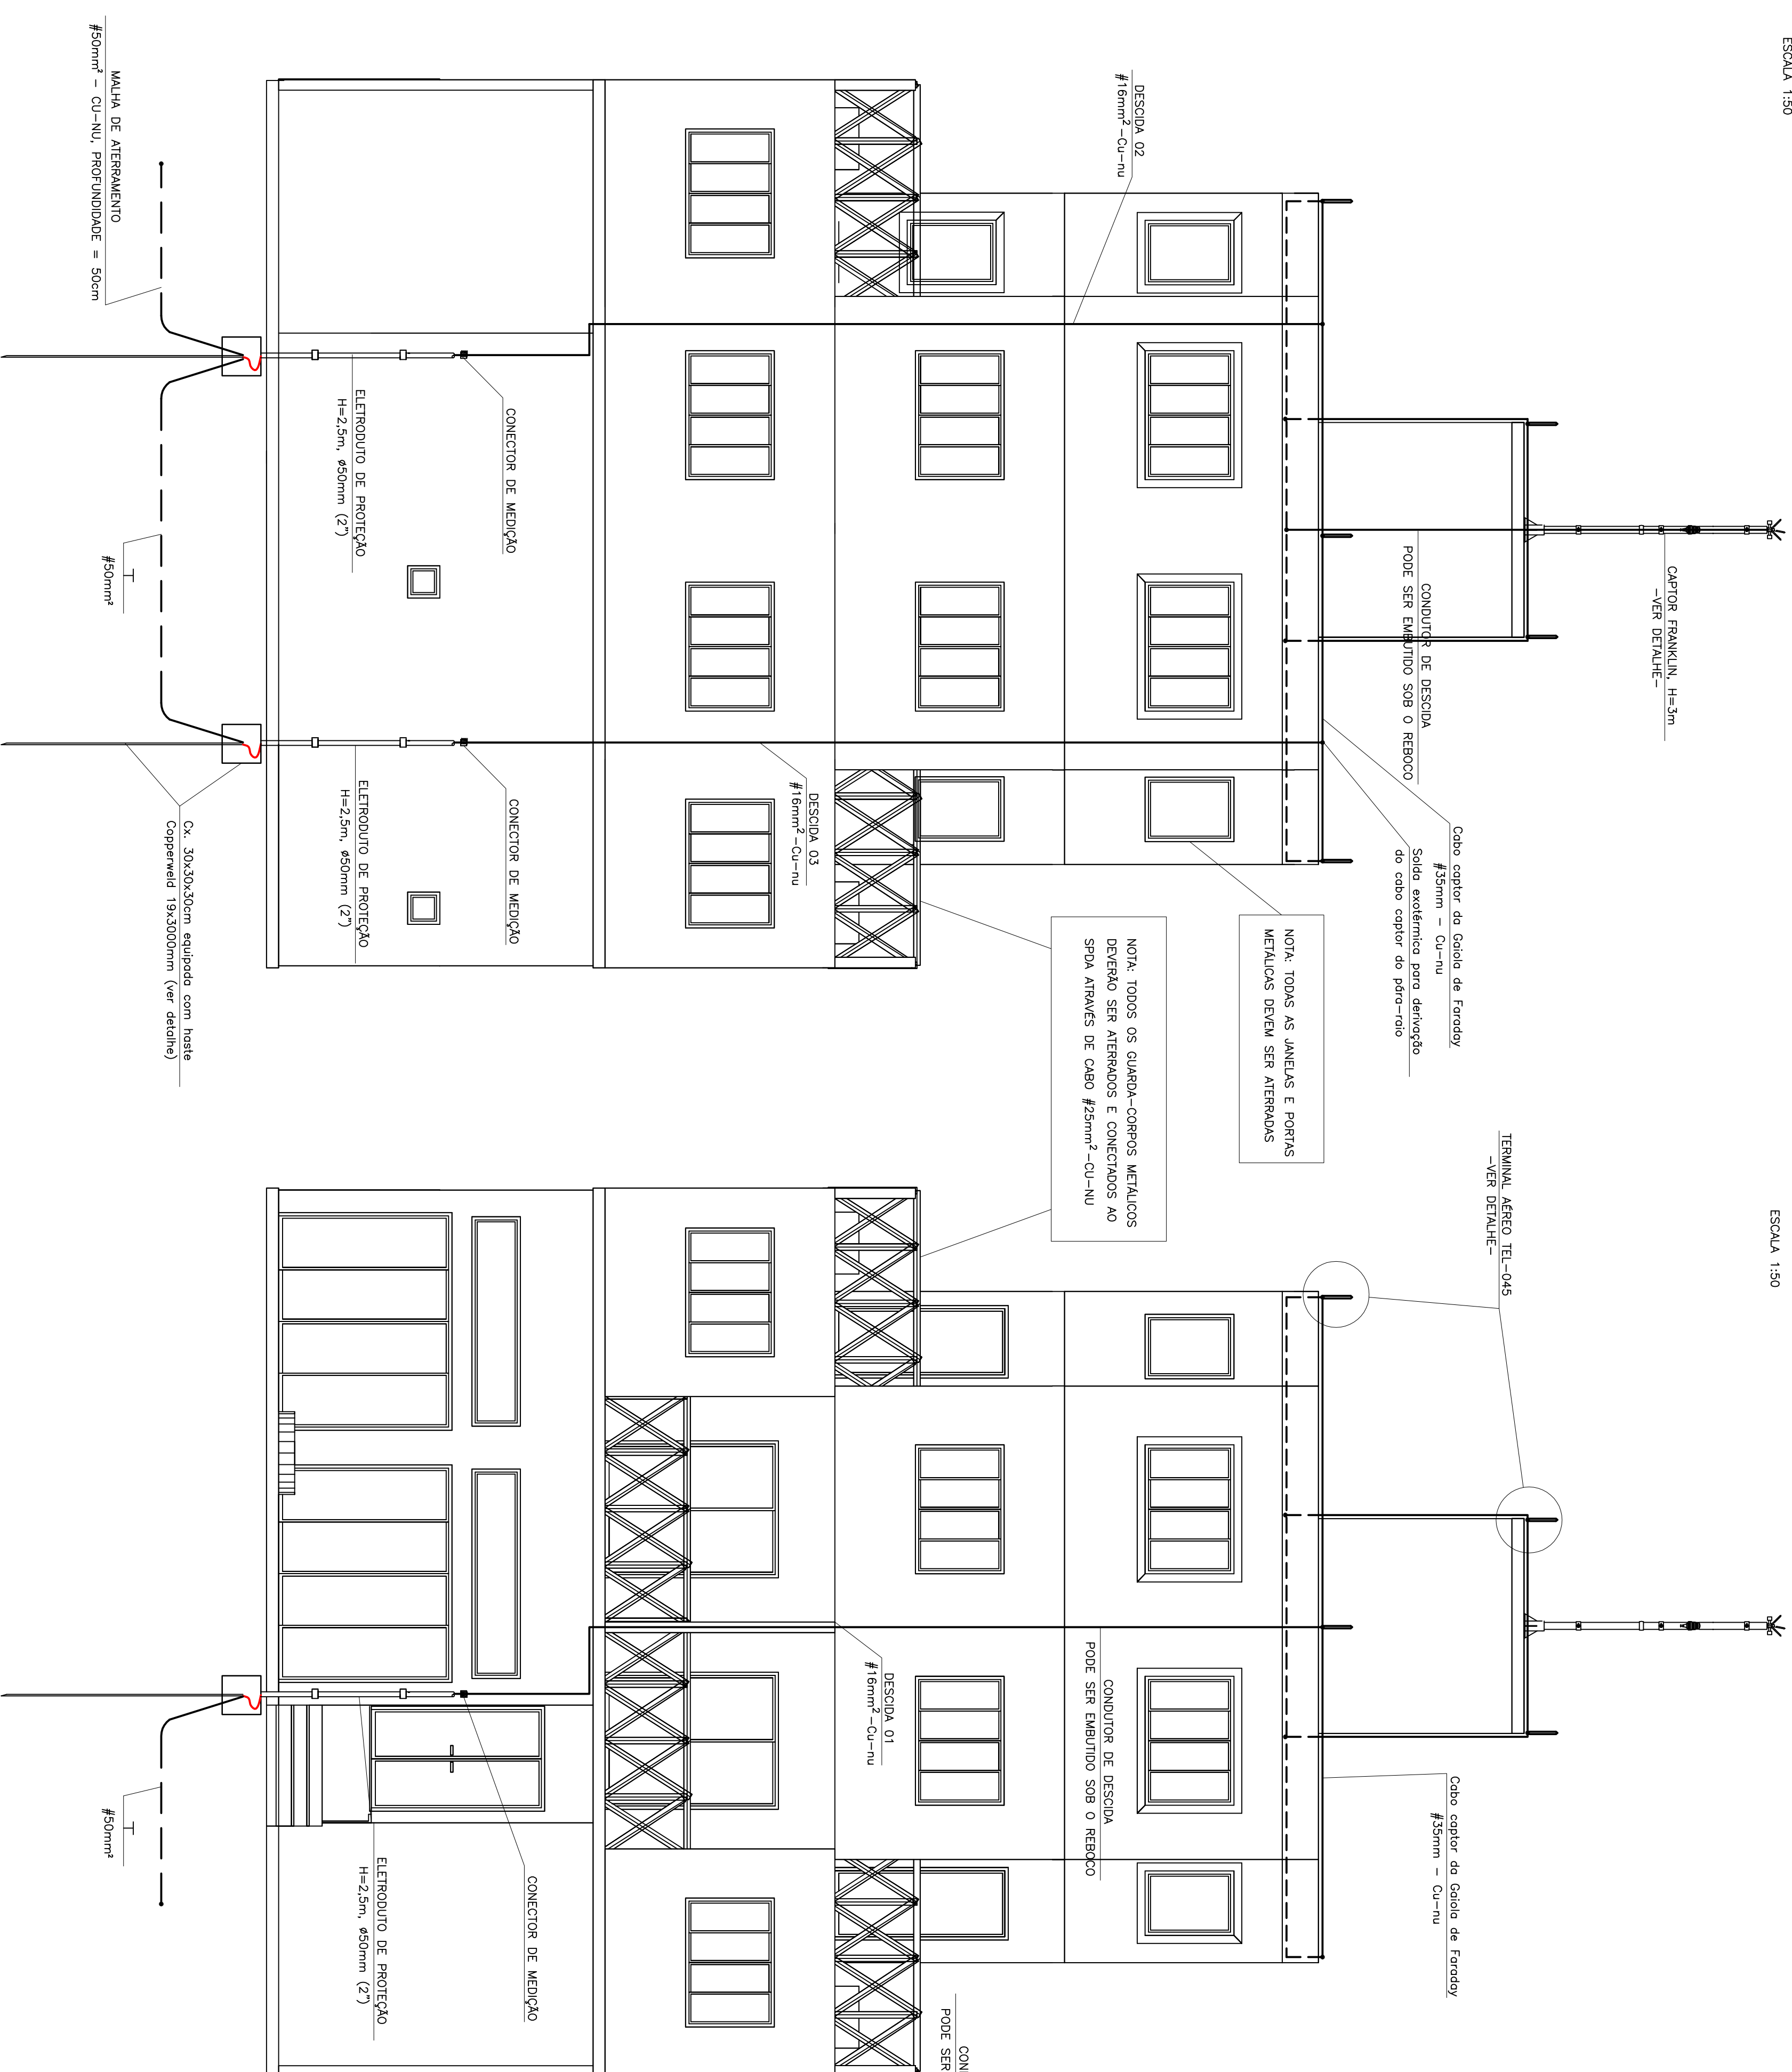


VISTA FRONTAL

ESCALA 1:5

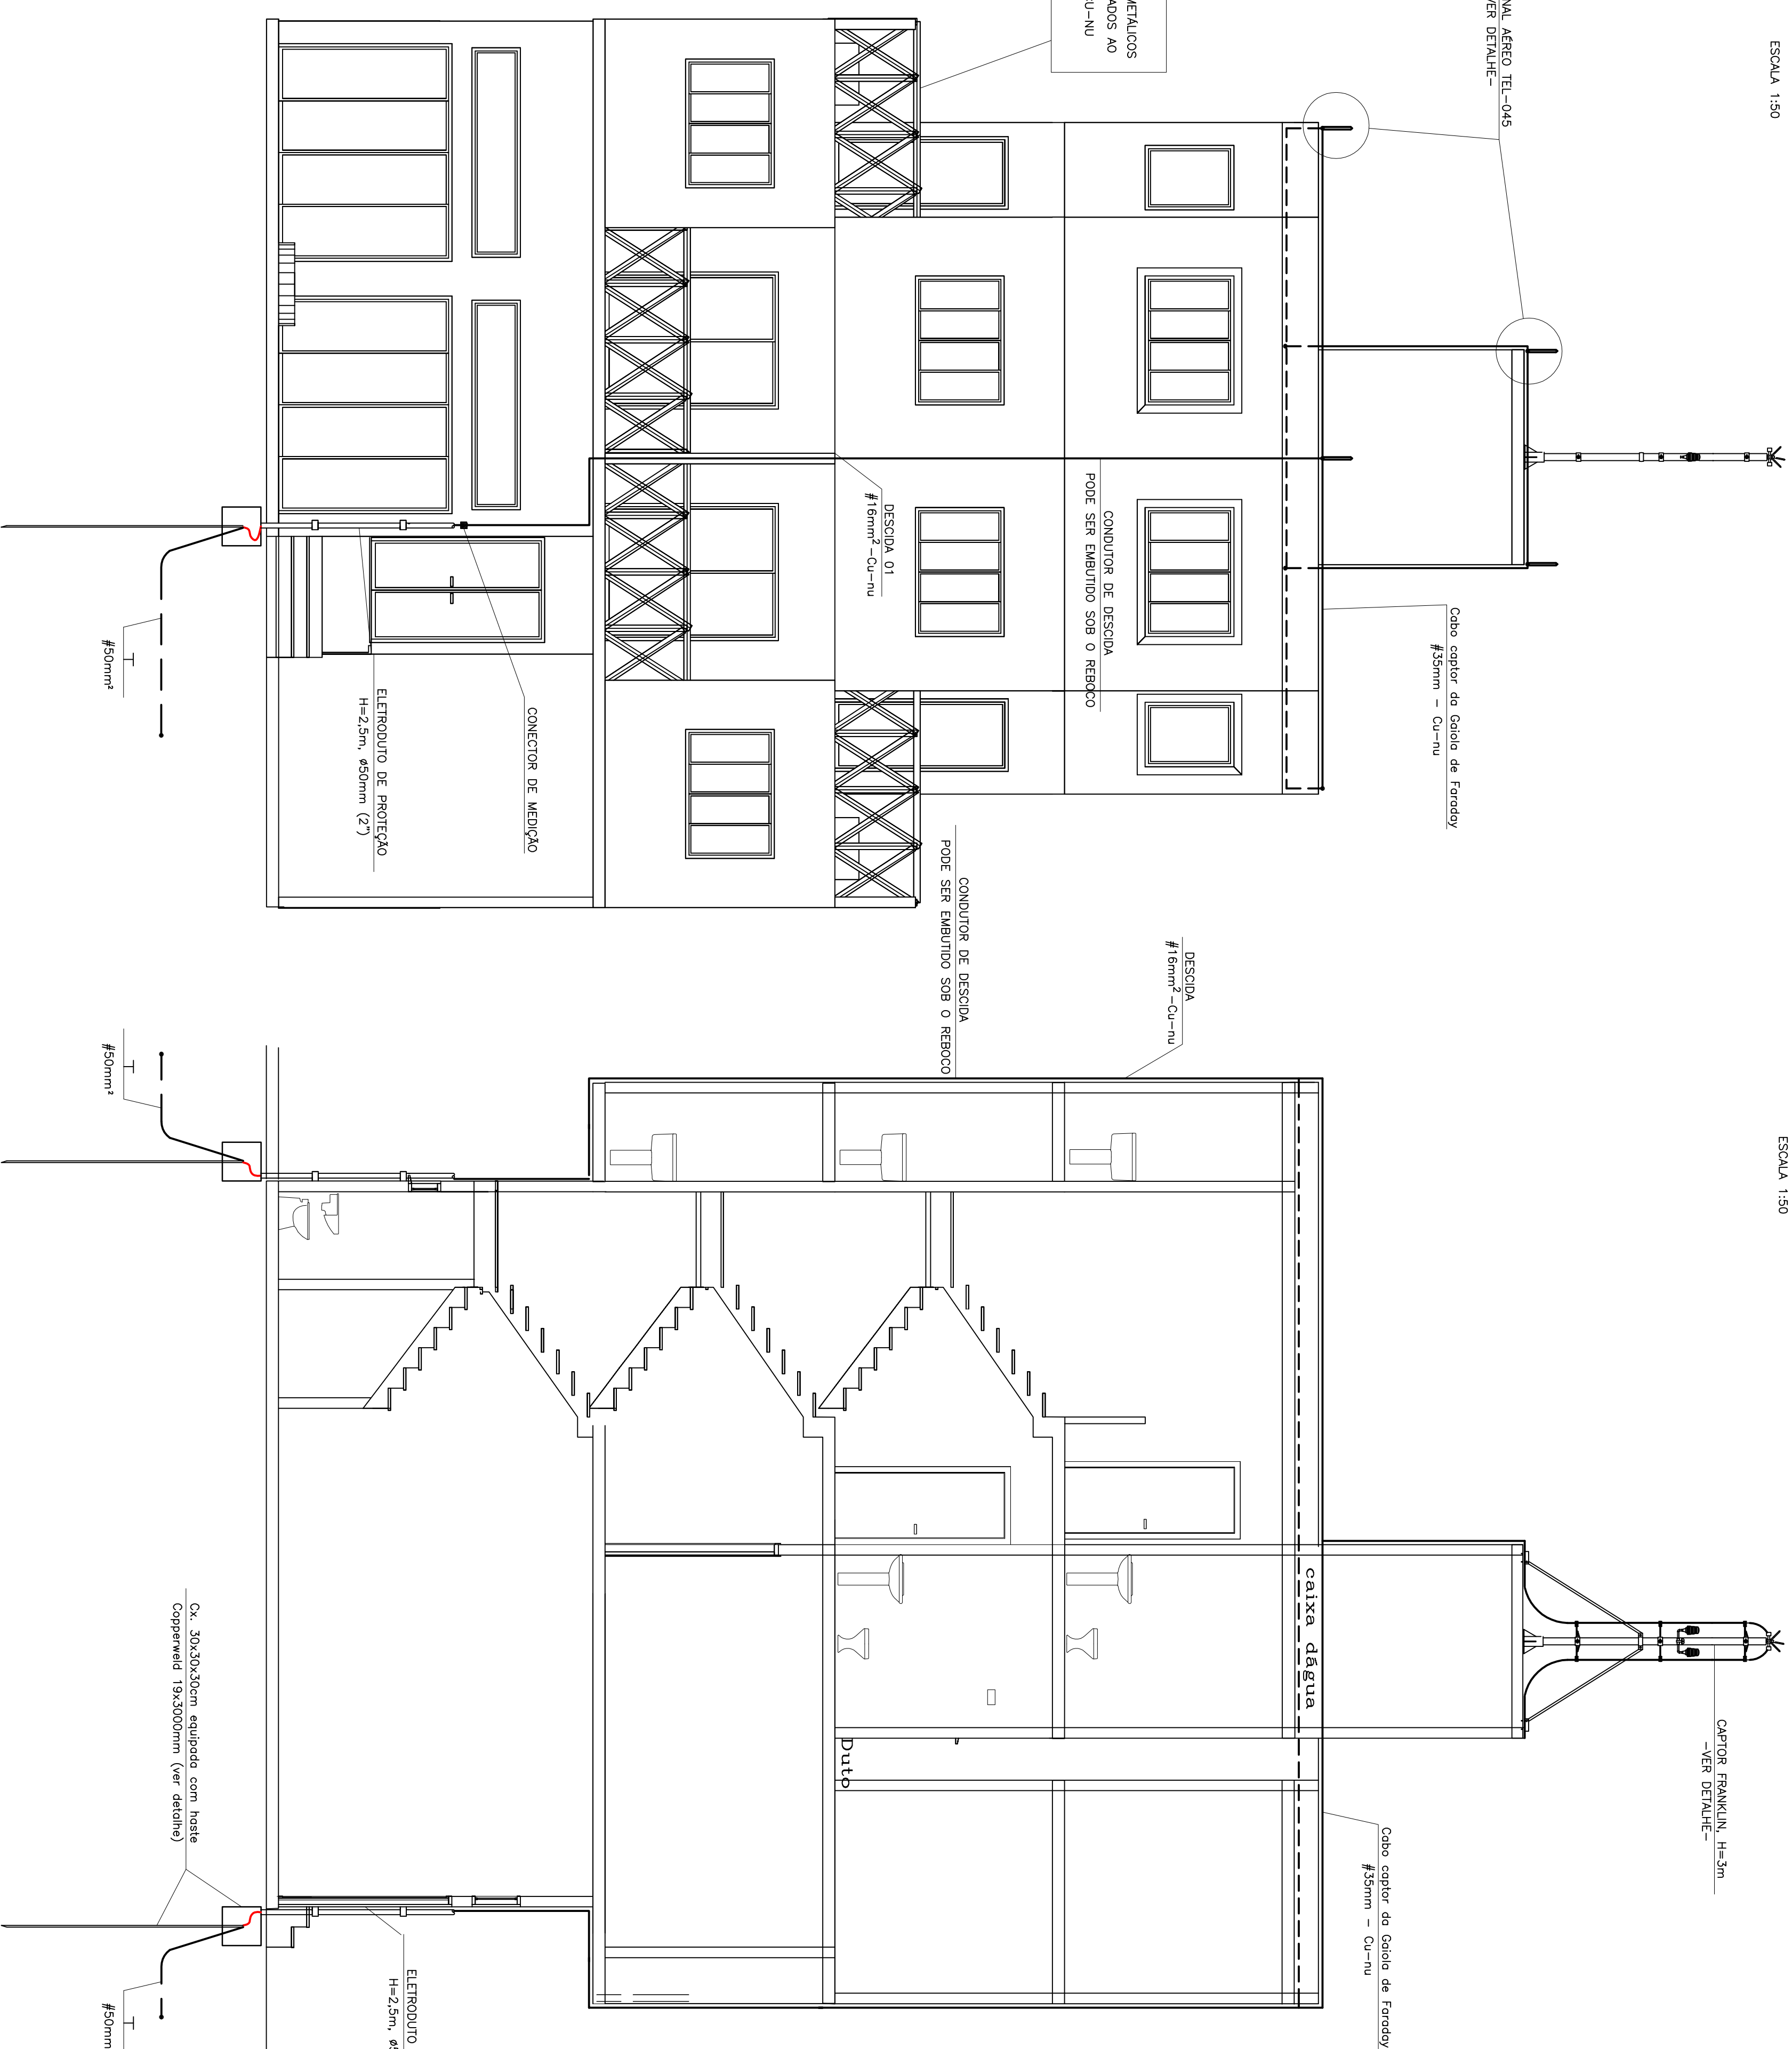


DETALHE DAS DESCIDAS 01 e 02

ESCALA 1:50

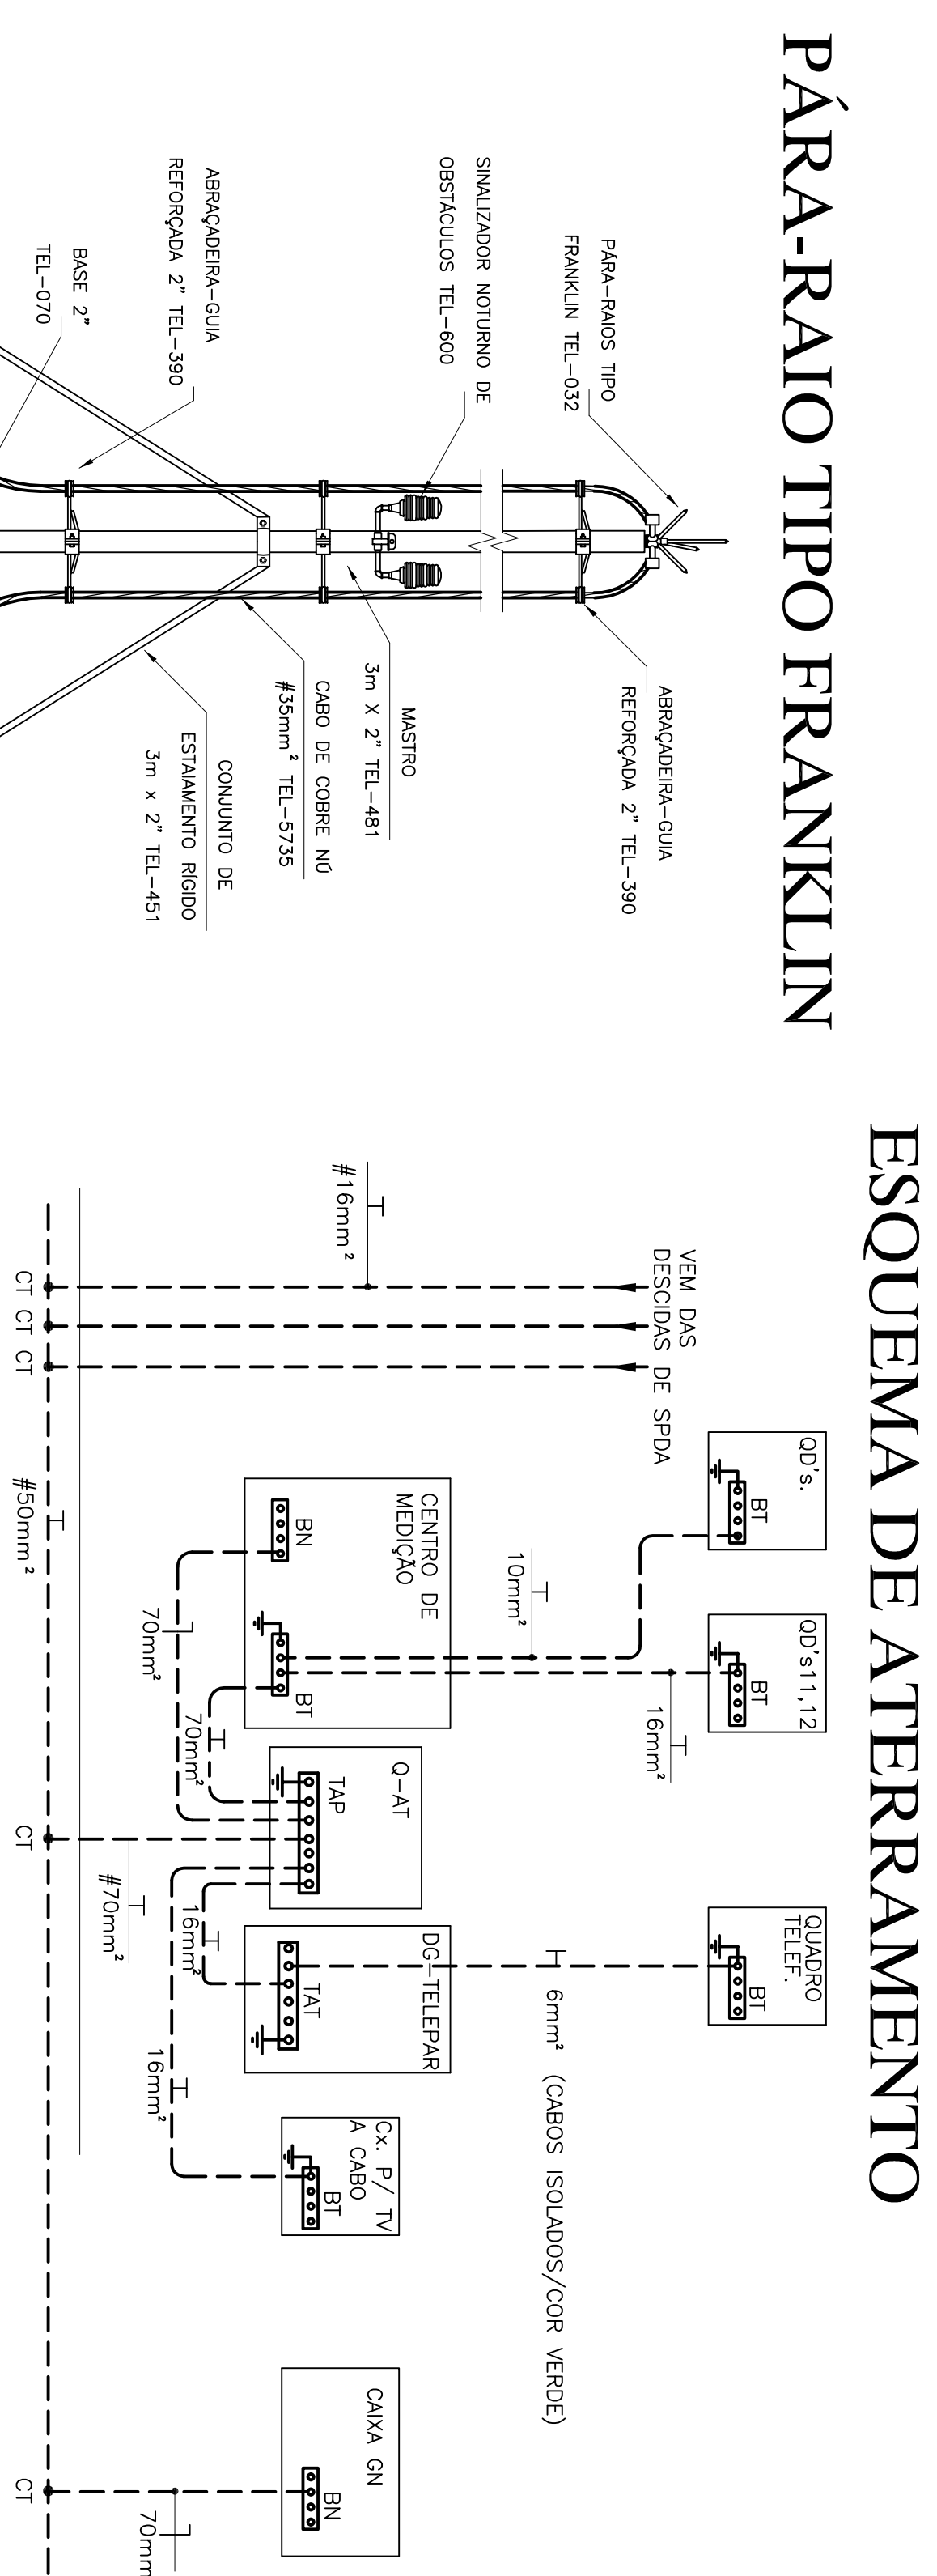

ESQUEMA DE ATERRAMENTO

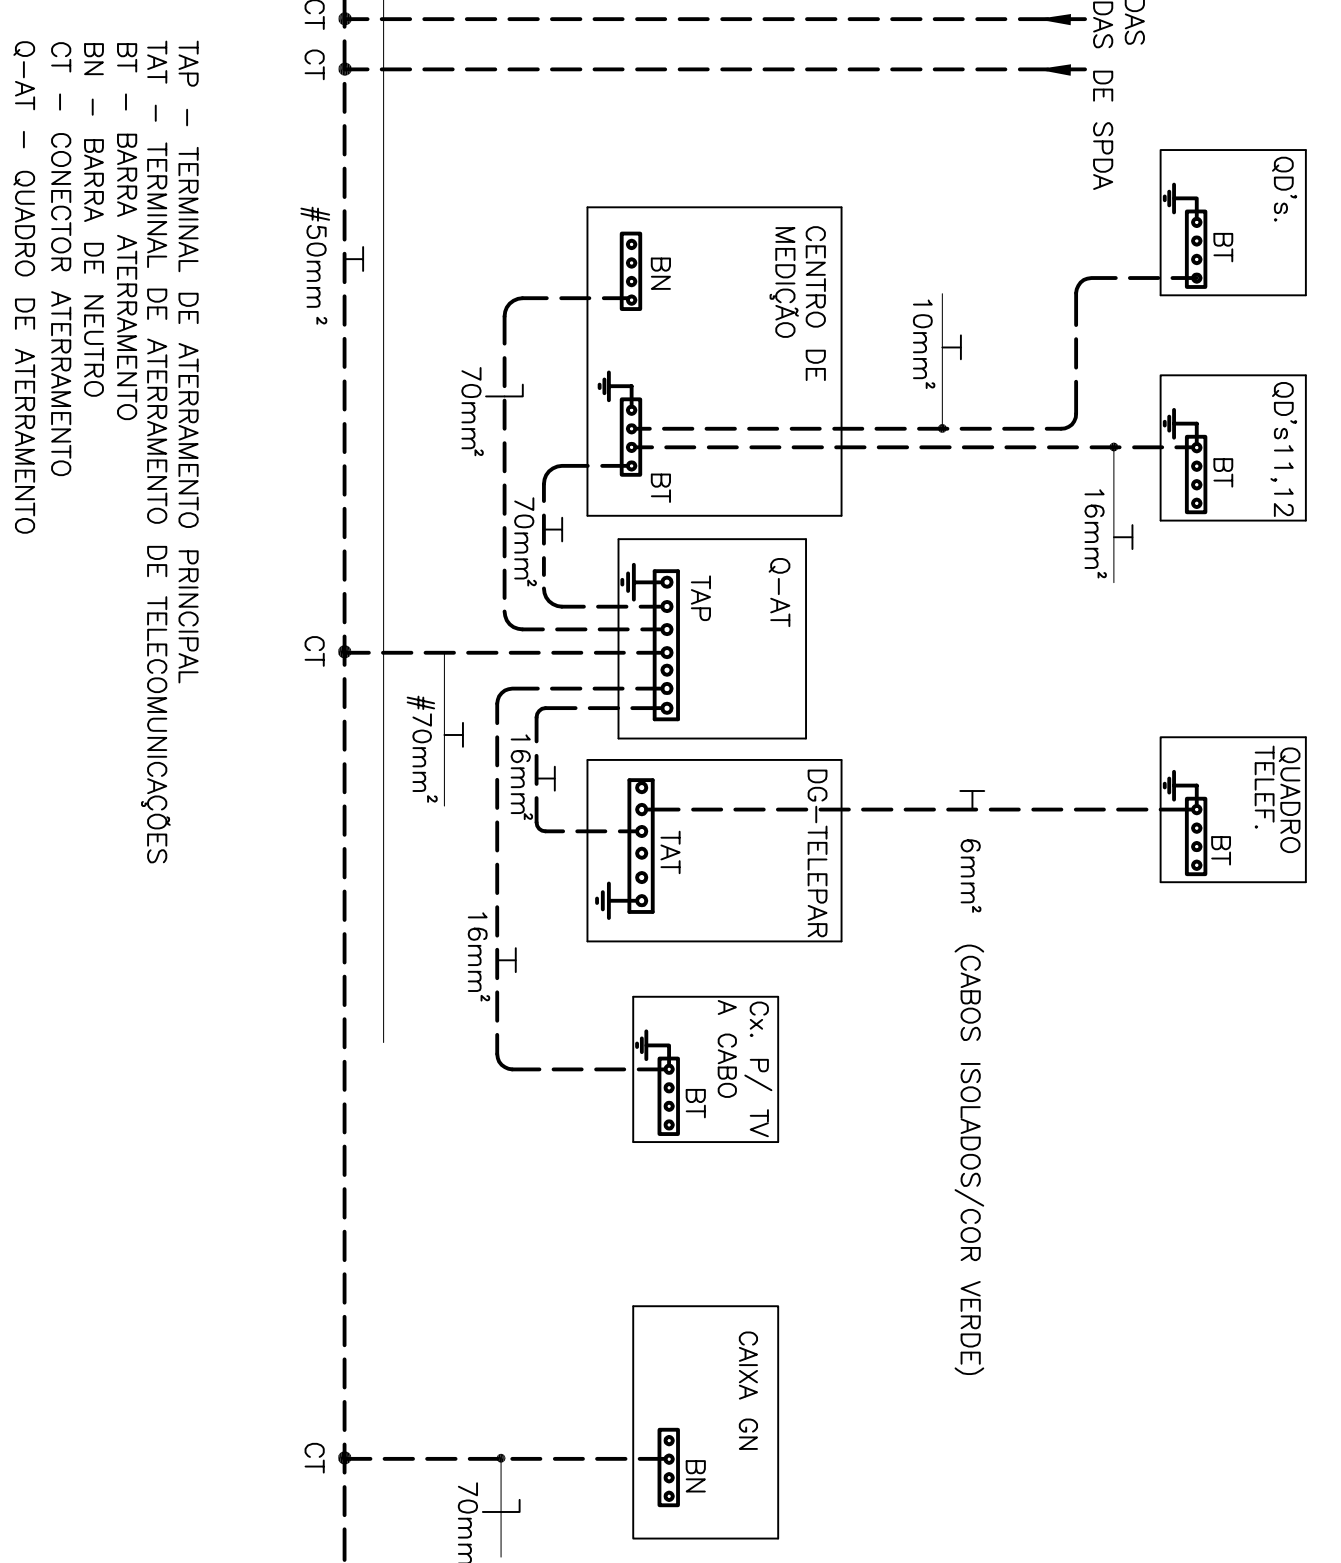

DETALHE DO QUADRO DE ATERRAMENTO (TAP)

